


OBS! Om inget annat är angivet skall kabelläget anses vara approximativt, vid jobb nära angiven kabel skall kabelutsättning på plats beställas

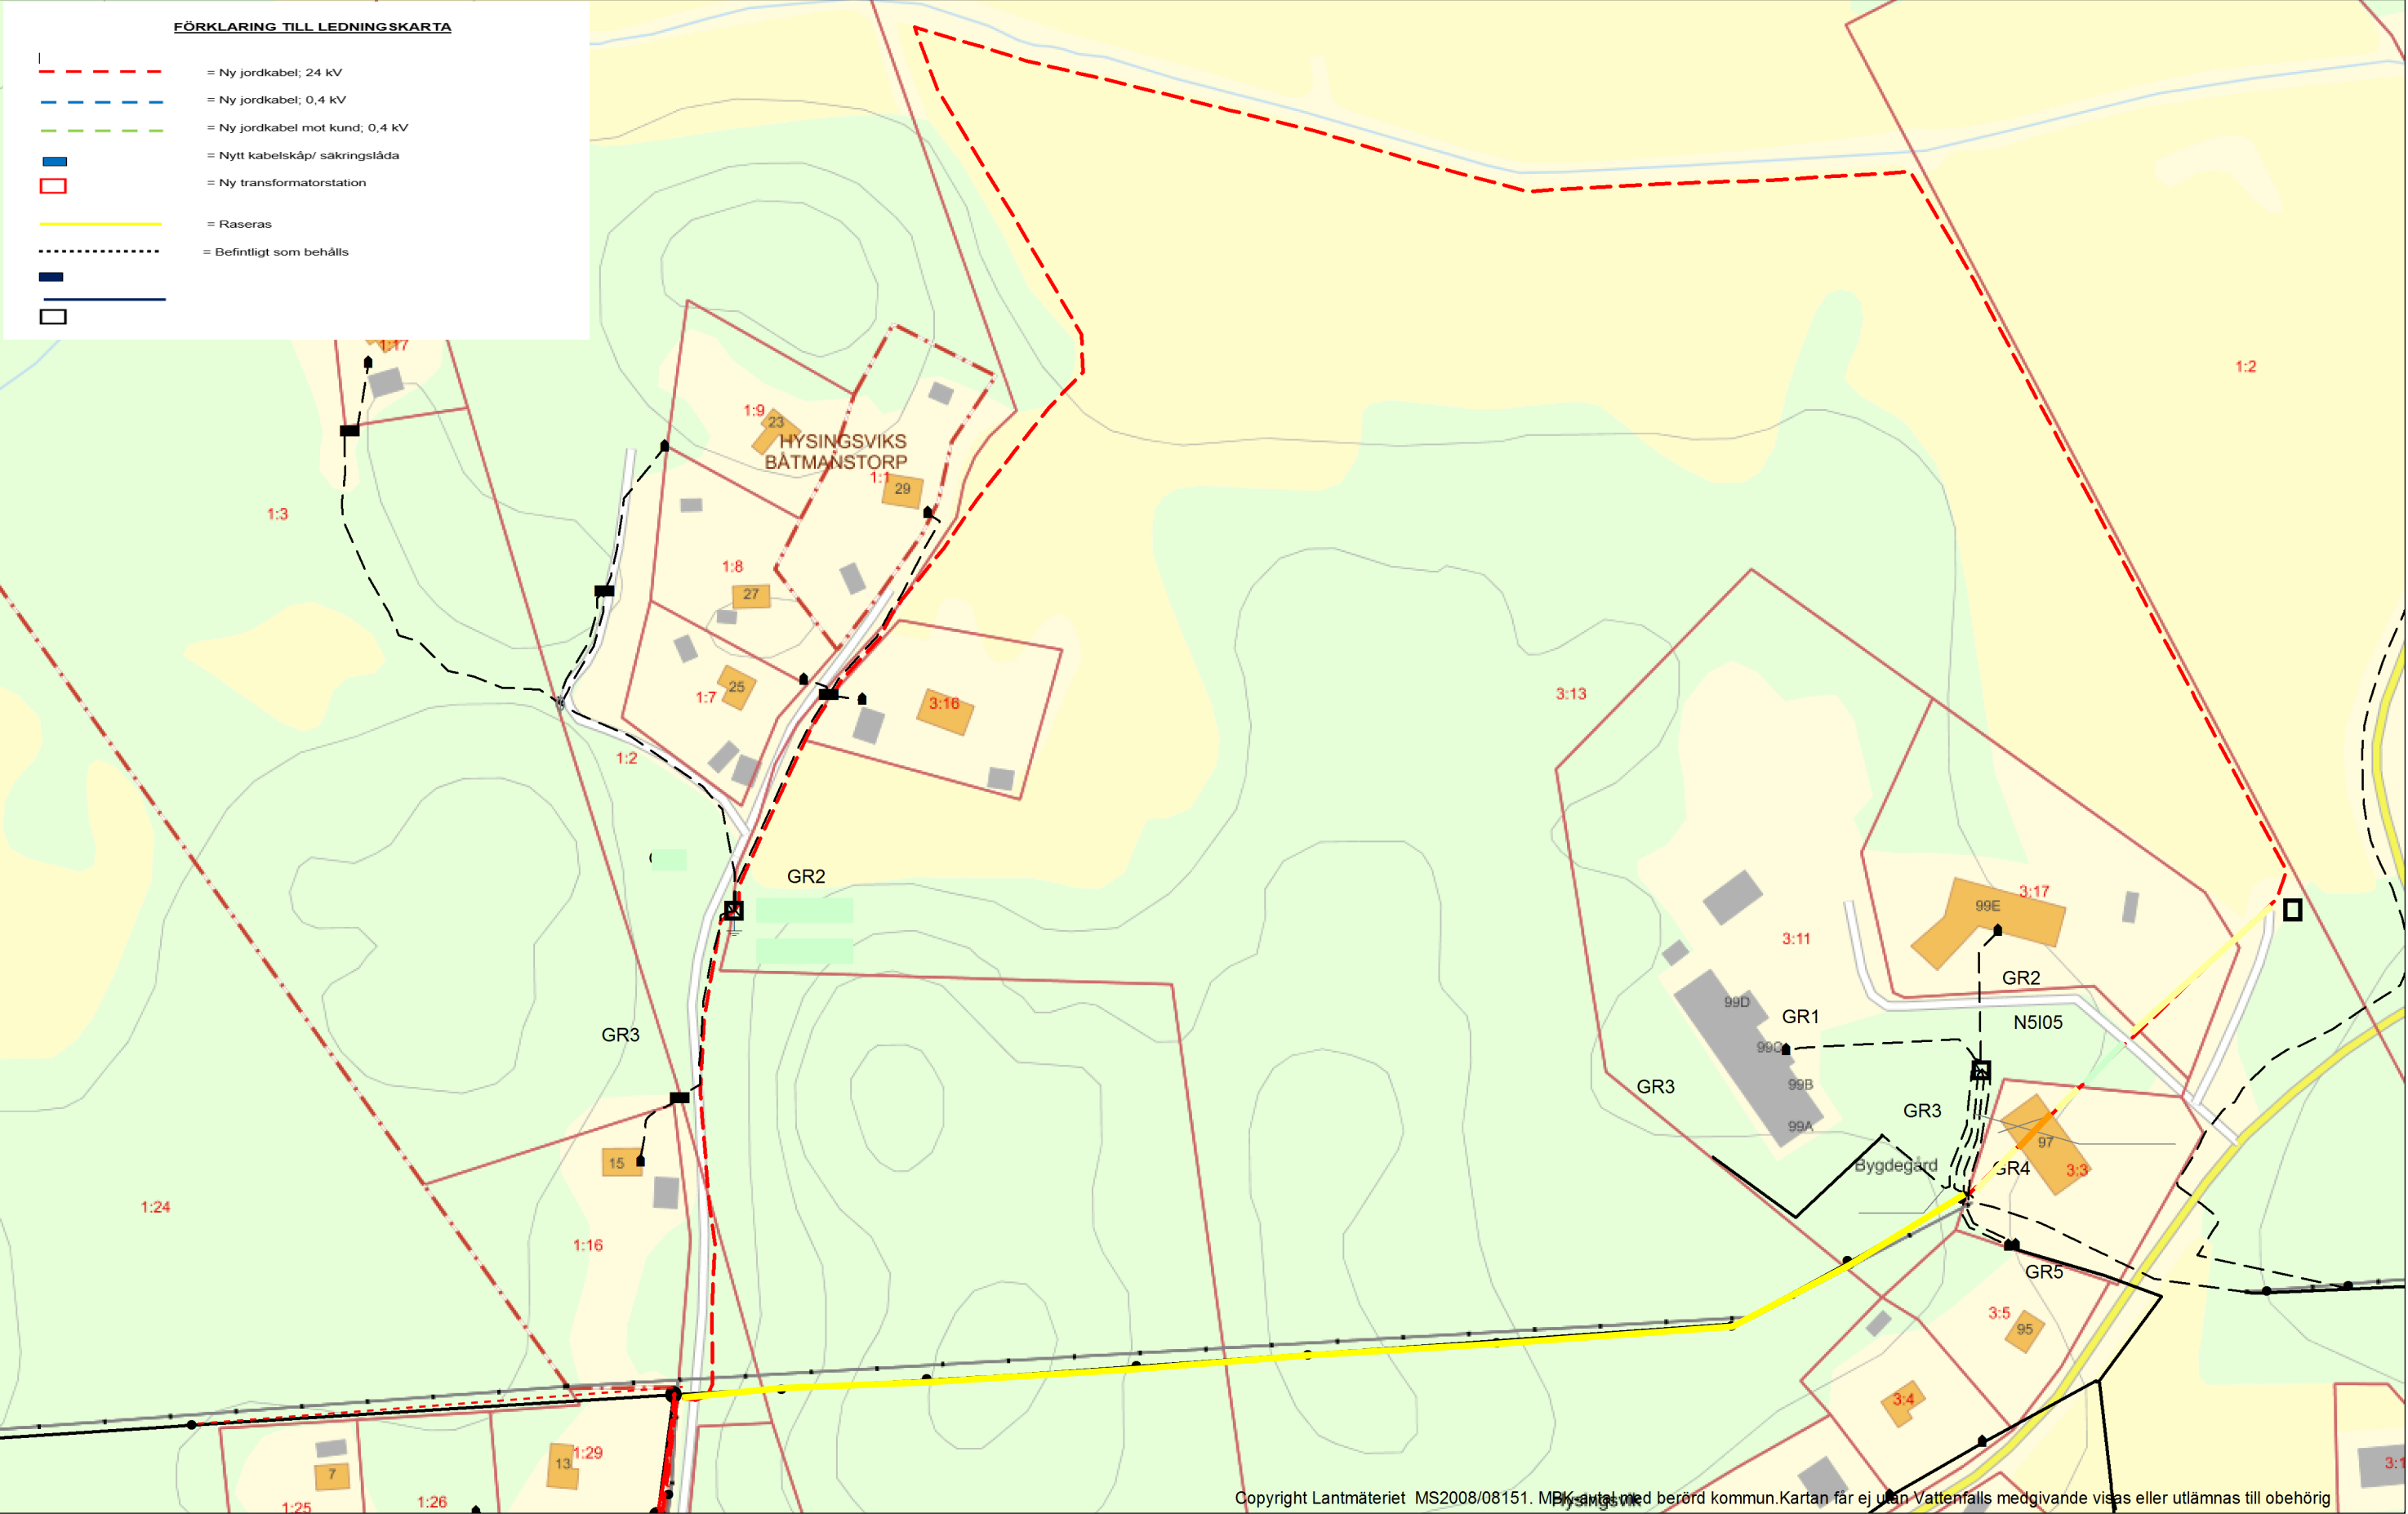


Copyright Lantmäteriet MS2008/08151. MBK-avtal med berörd kommun. Kartan får ej utan Vattenfalls medgivande visas eller utlämnas till obehörig


OBS! Om inget annat är angivet skall kabelläget anses vara approximativt, vid jobb nära angiven kabel skall kabelutsättning på plats beställas



Copyright Lantmäteriet MS2008/08151. MBK antalet med berörd kommun. Kartan får ej utan Vattenfalls medgivande visas eller utlämnas till obehörig


OBS! Om inget annat är angivet skall kabelläget anses vara approximativt, vid jobb nära angiven kabel skall kabelutsättning på plats beställas

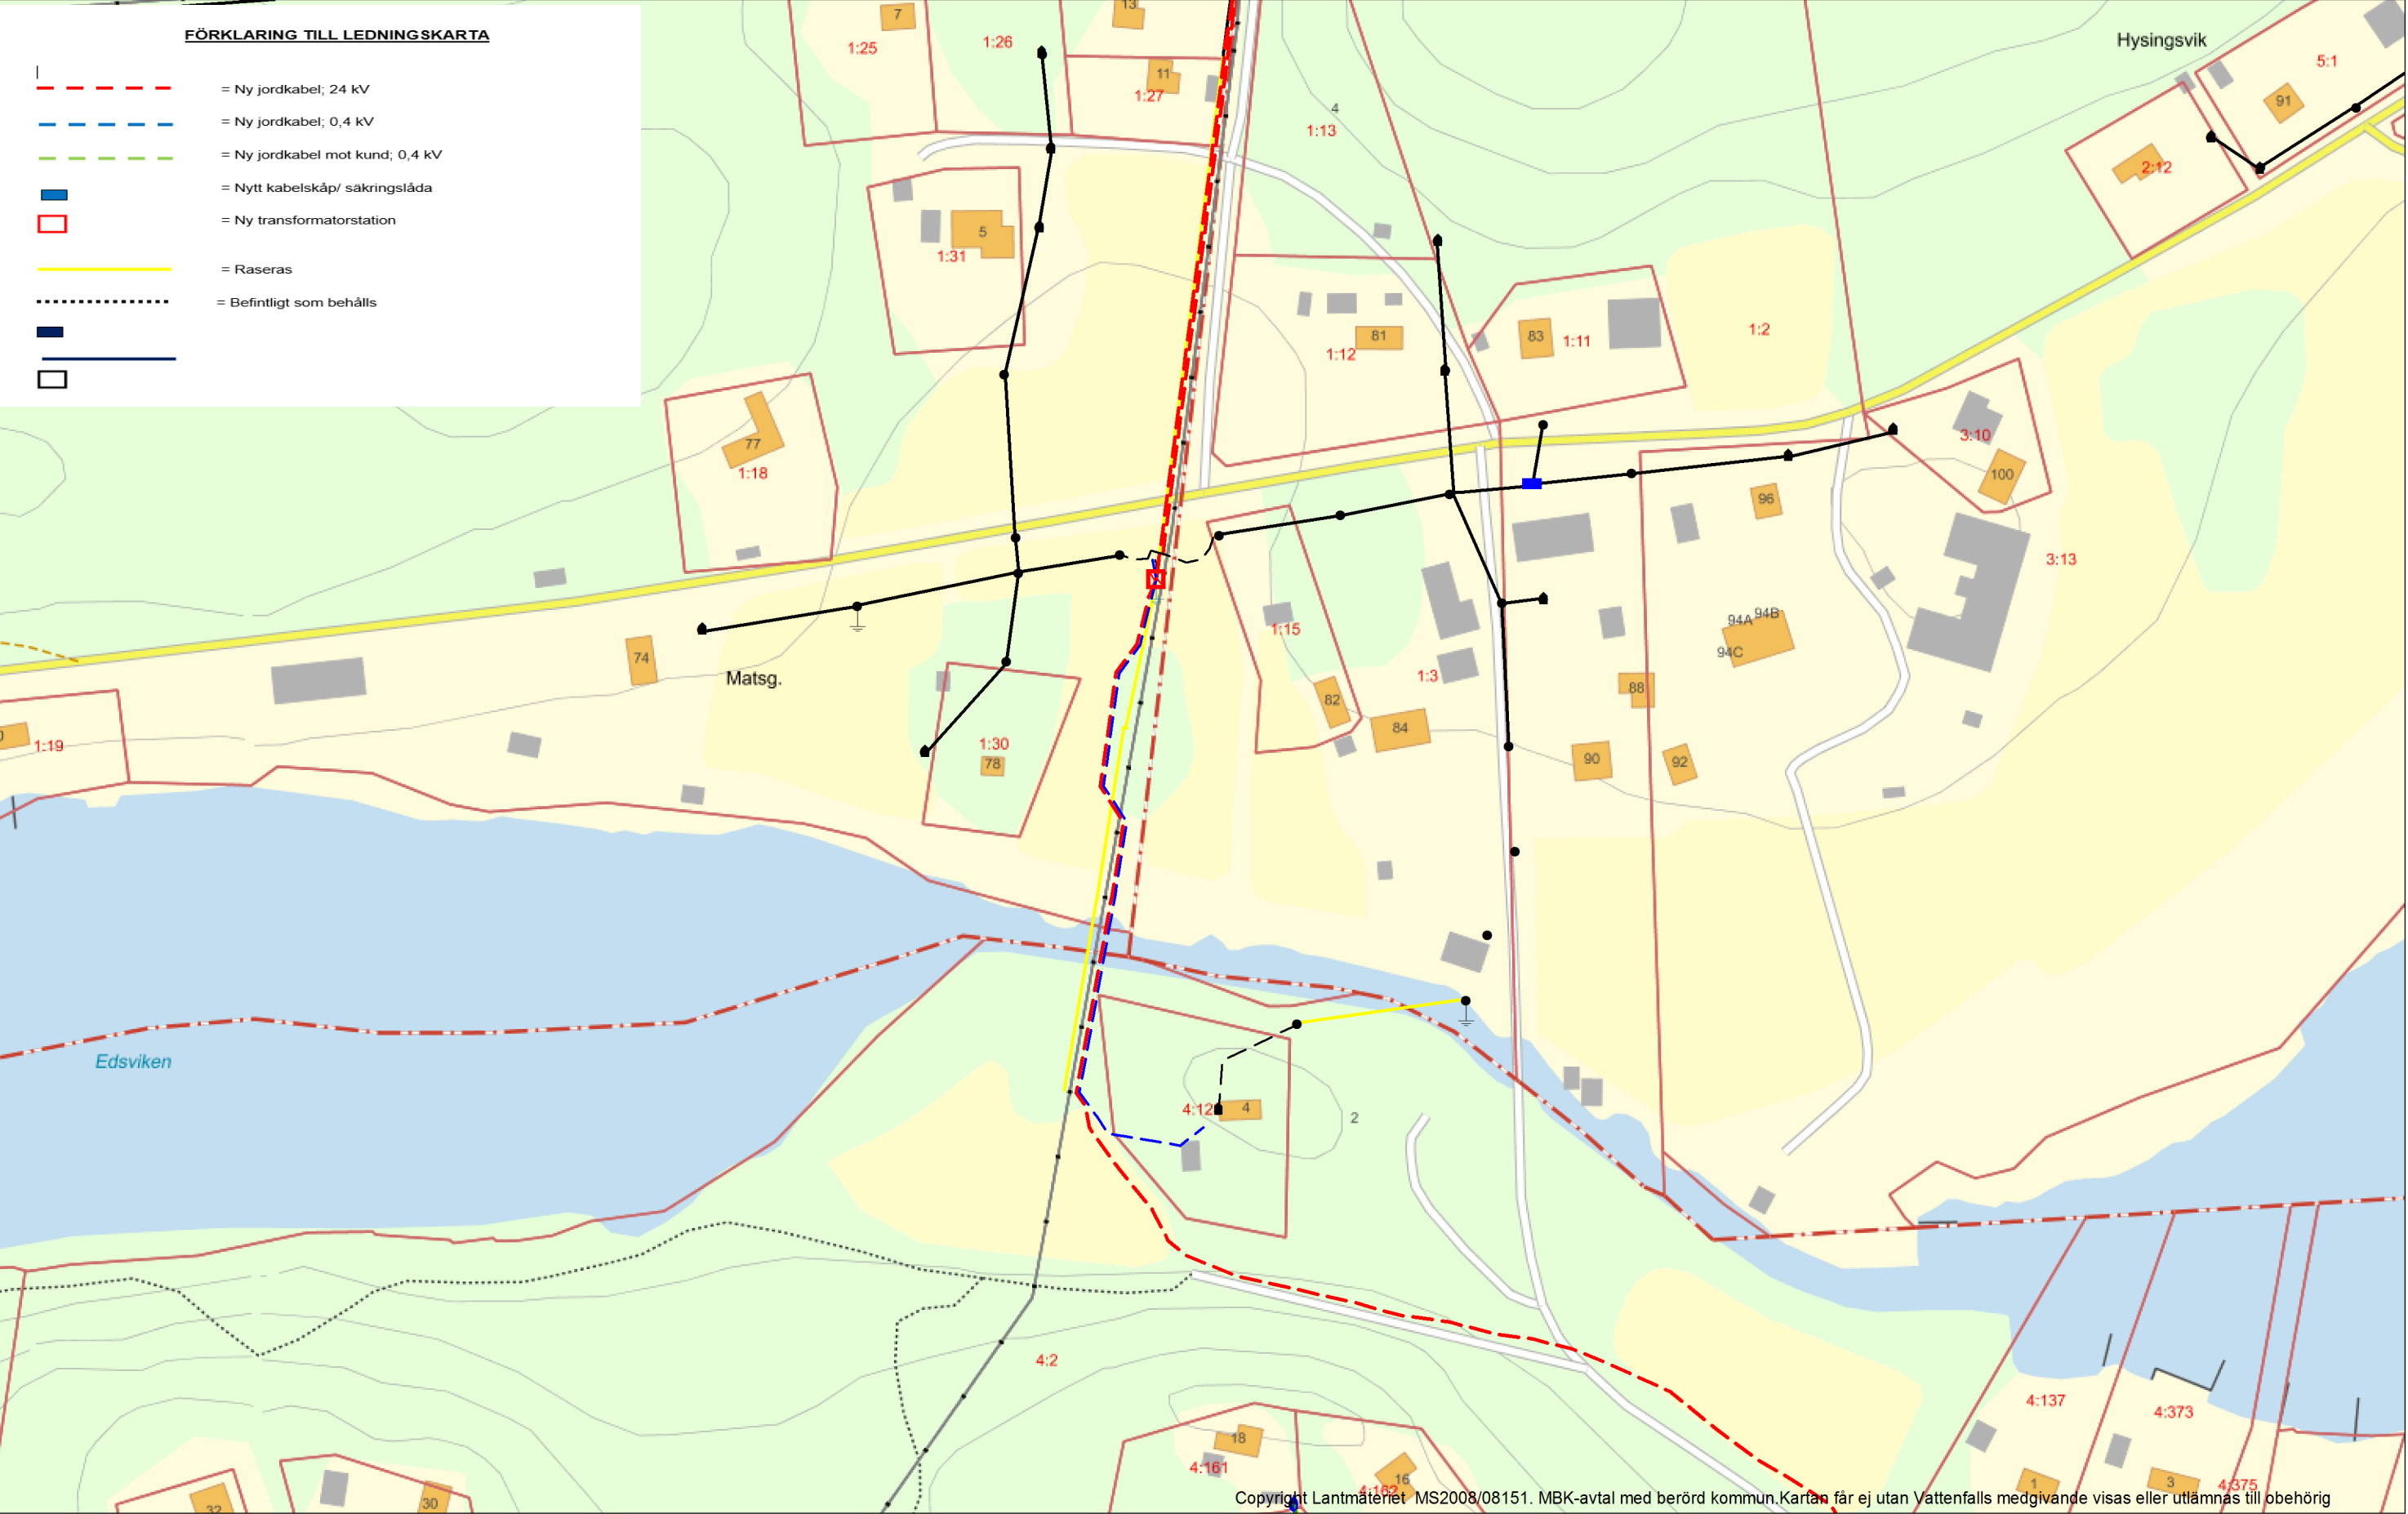

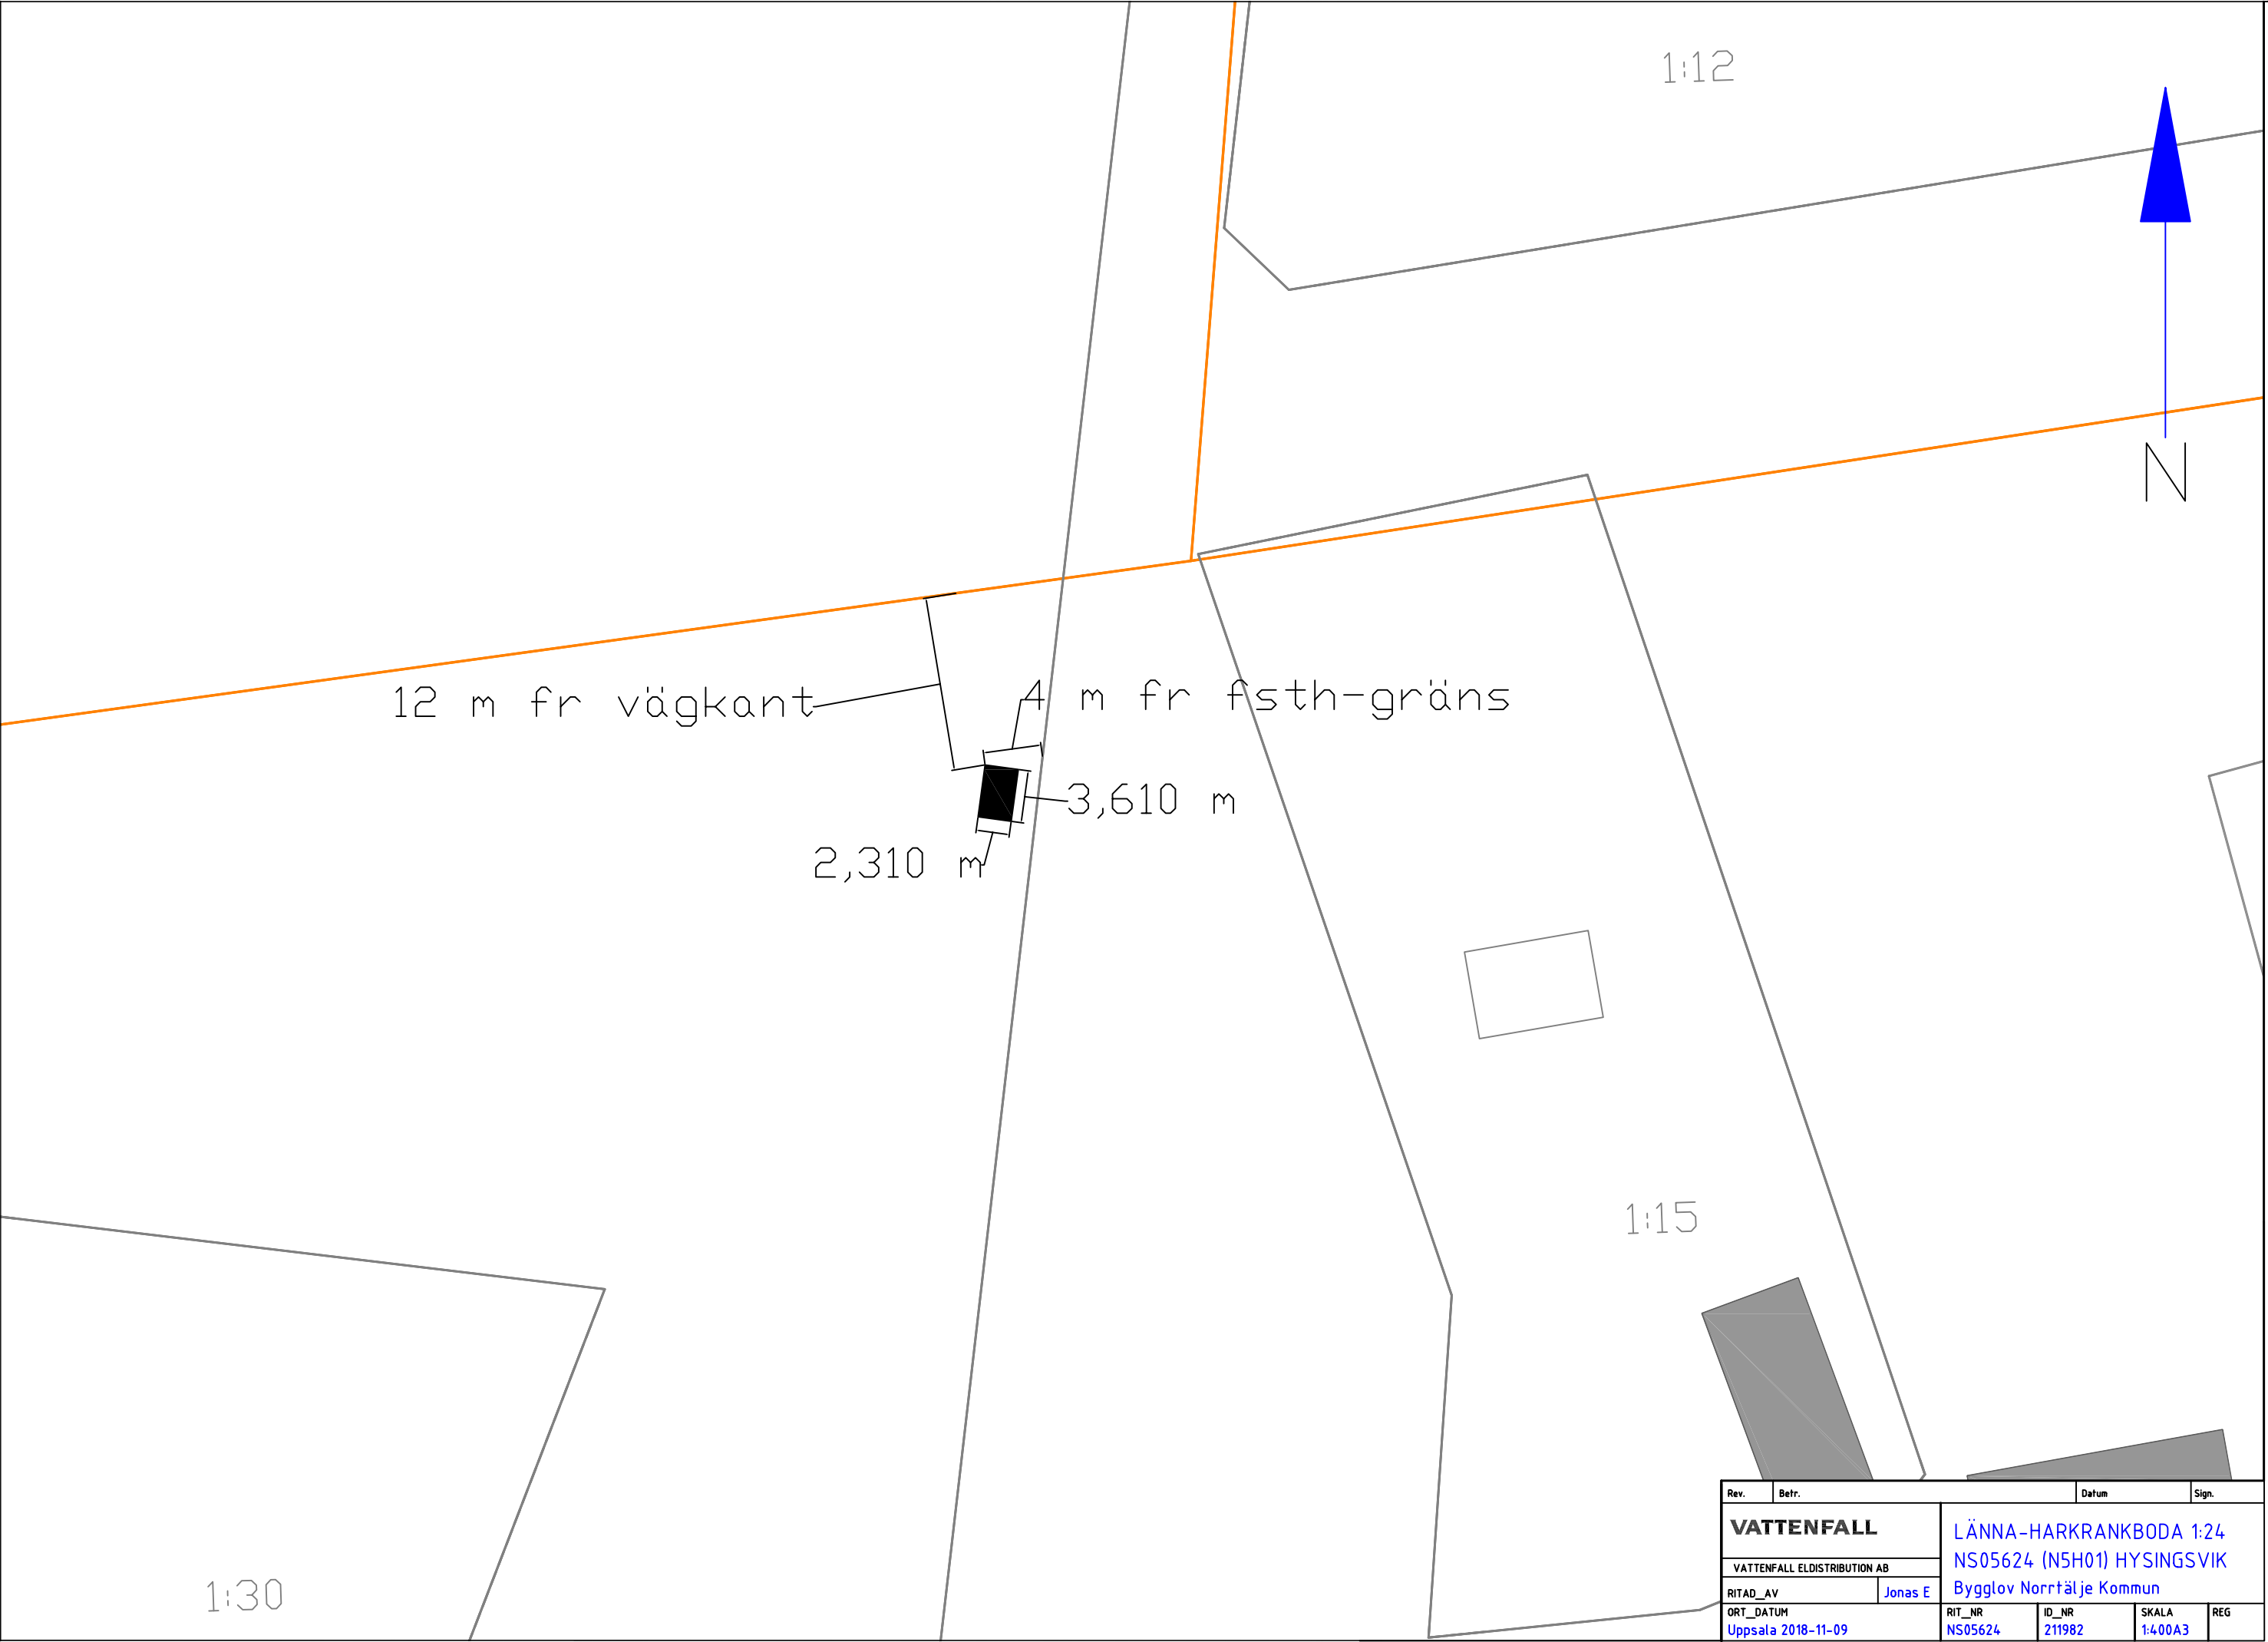

Rev.	Betr.	Datum	Sign.
VATTENFALL		LÄNNA-HARKRANKBODA 1:24	
VATTENFALL ELDISTRIBUTION AB		NS05624 (N5H01) HYSINGSVIK	
RITAD_AV		Jonas E	
ORT_DATUM		Bygglov Norrtälje Kommun	
Uppsala 2018-11-09		RIT_NR	ID_NR
		NS05624	211982
		SKALA	REG
		1:400A3	


OBS! Om inget annat är angivet skall kabelläget anses vara approximativt, vid jobb nära angiven kabel skall kabelutsättning på plats beställas

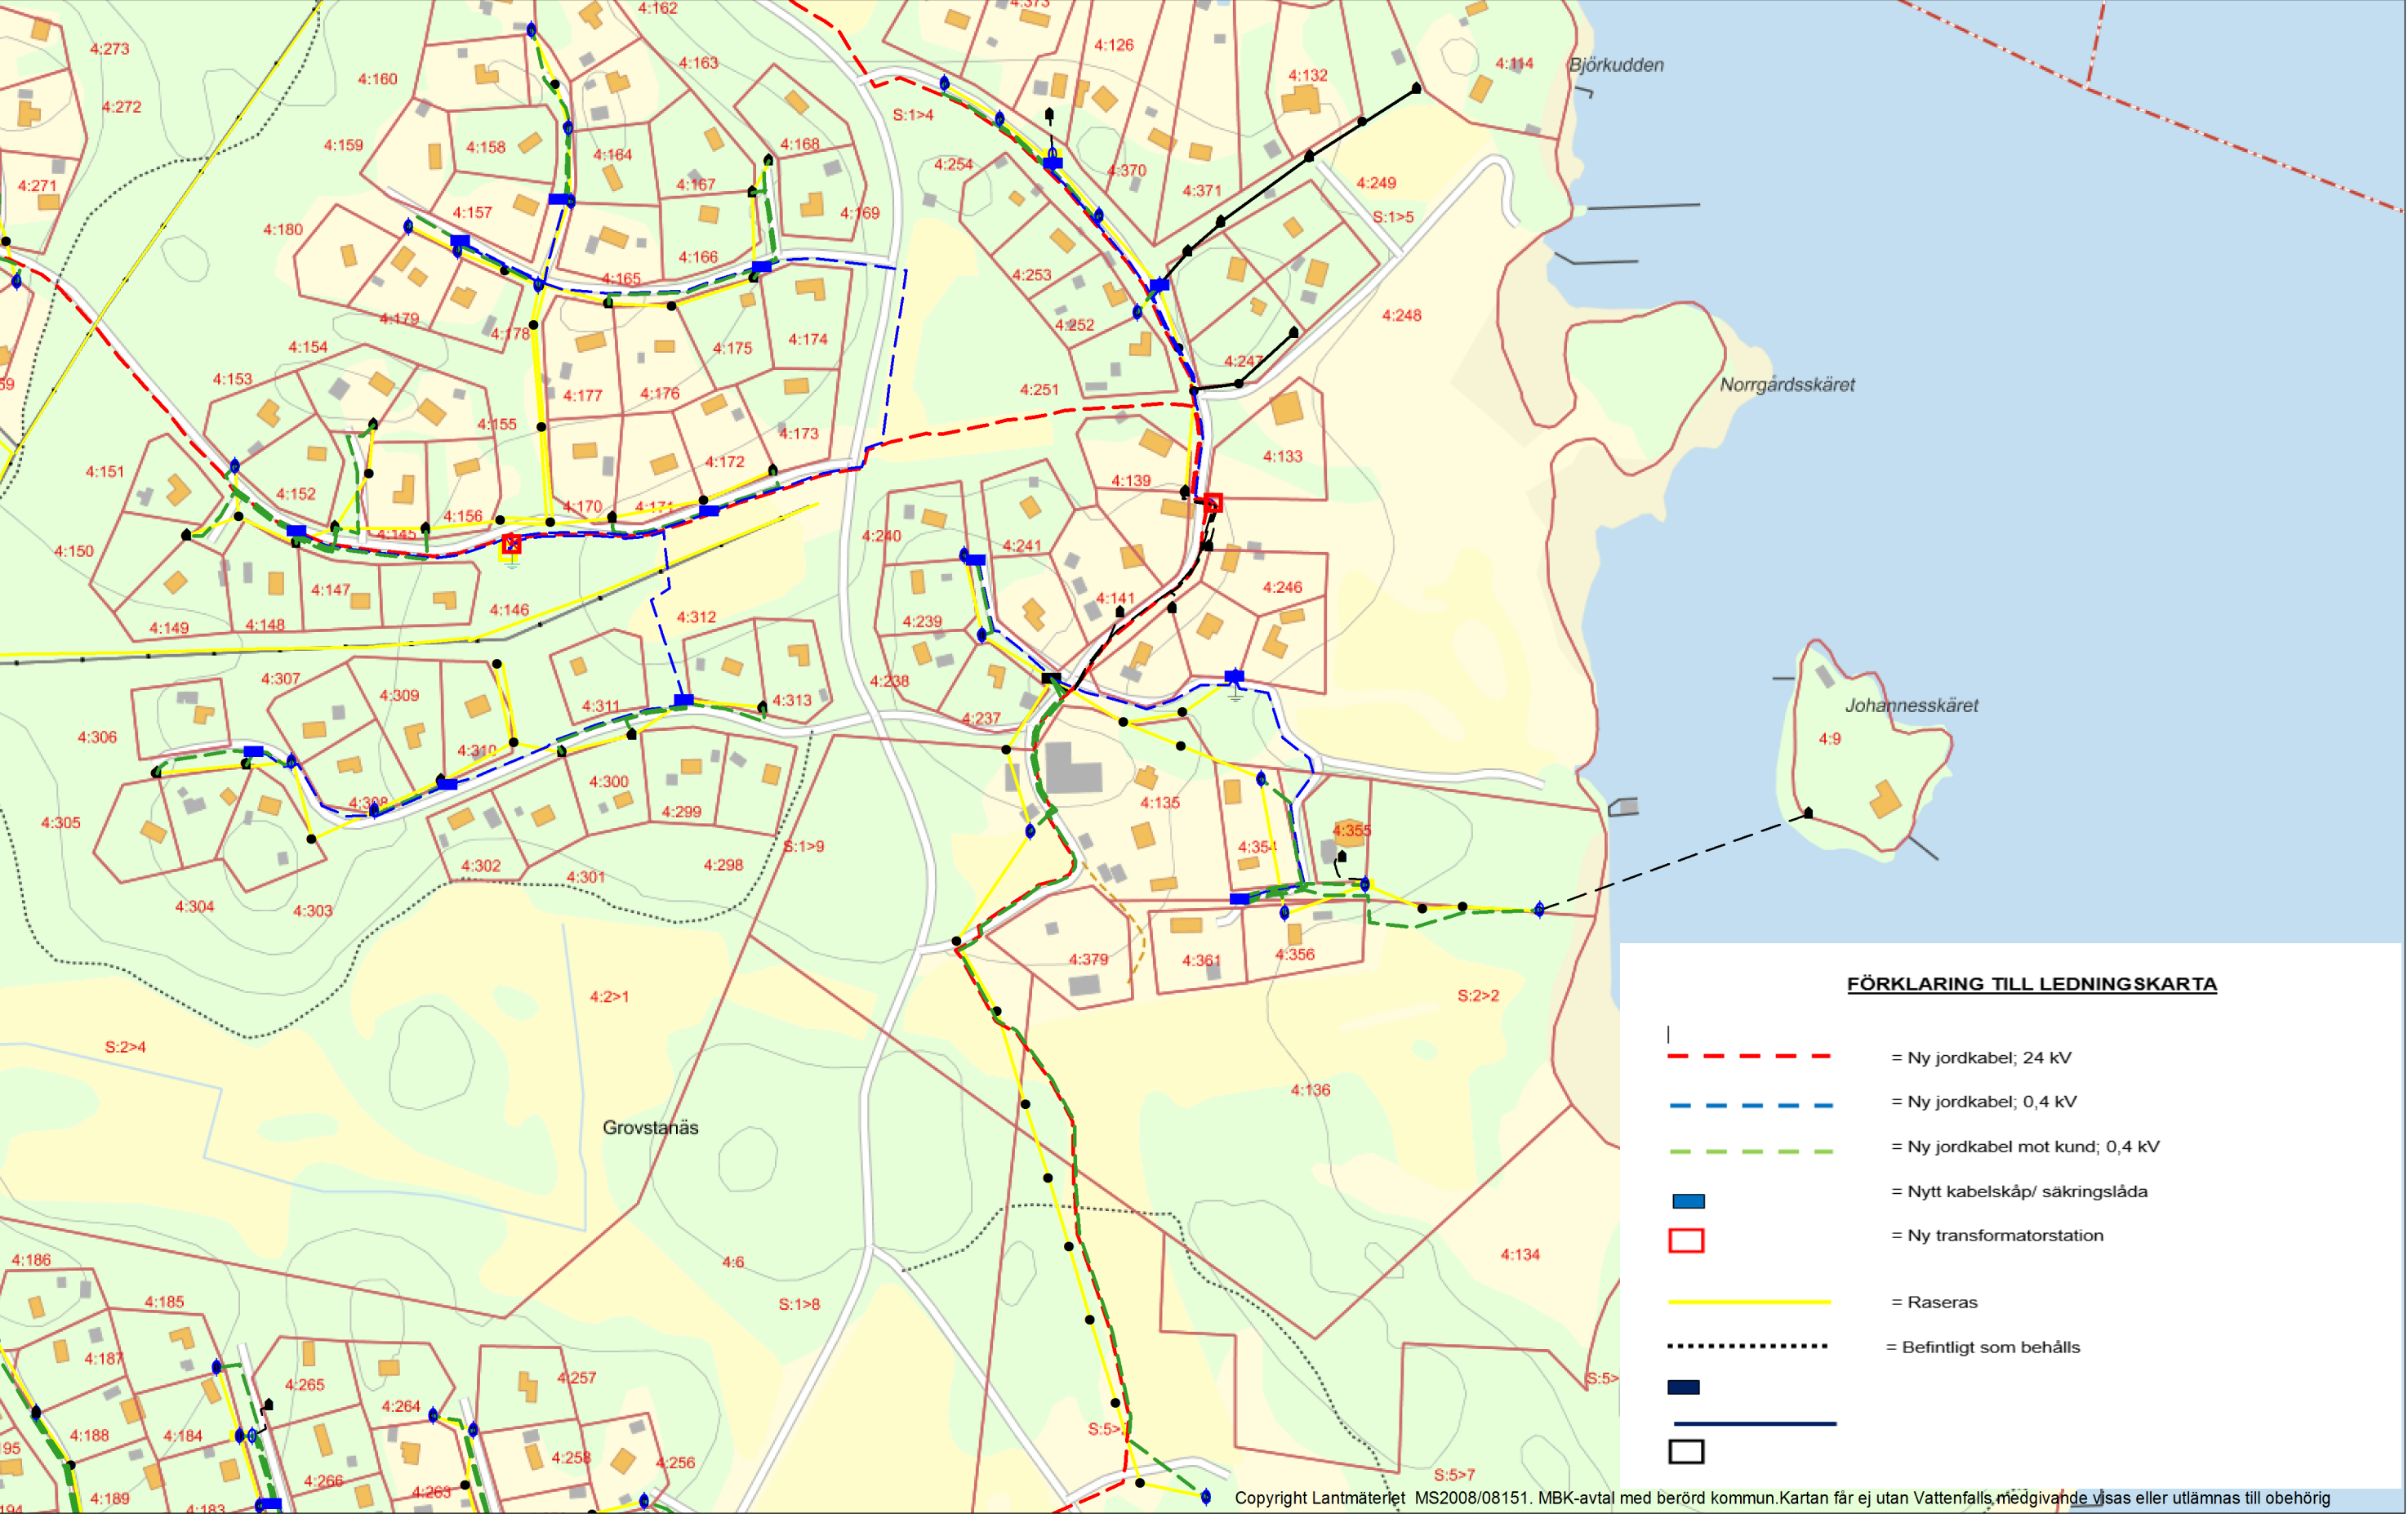

FÖRKLARING TILL LEDNINGSKARTA

- = Ny jordkabel; 24 kV
- = Ny jordkabel; 0,4 kV
- = Ny jordkabel mot kund; 0,4 kV
- = Nytt kabelskåp/ säkringslåda
- = Ny transformatorstation
- = Raseras
- ... = Befintligt som behålls
- =
- =


Copyright Lantmäteriet MS2008/08151. MBK-avtal med berörd kommun. Kartan får ej utan Vattenfalls medgivande visas eller utlämnas till obehörig

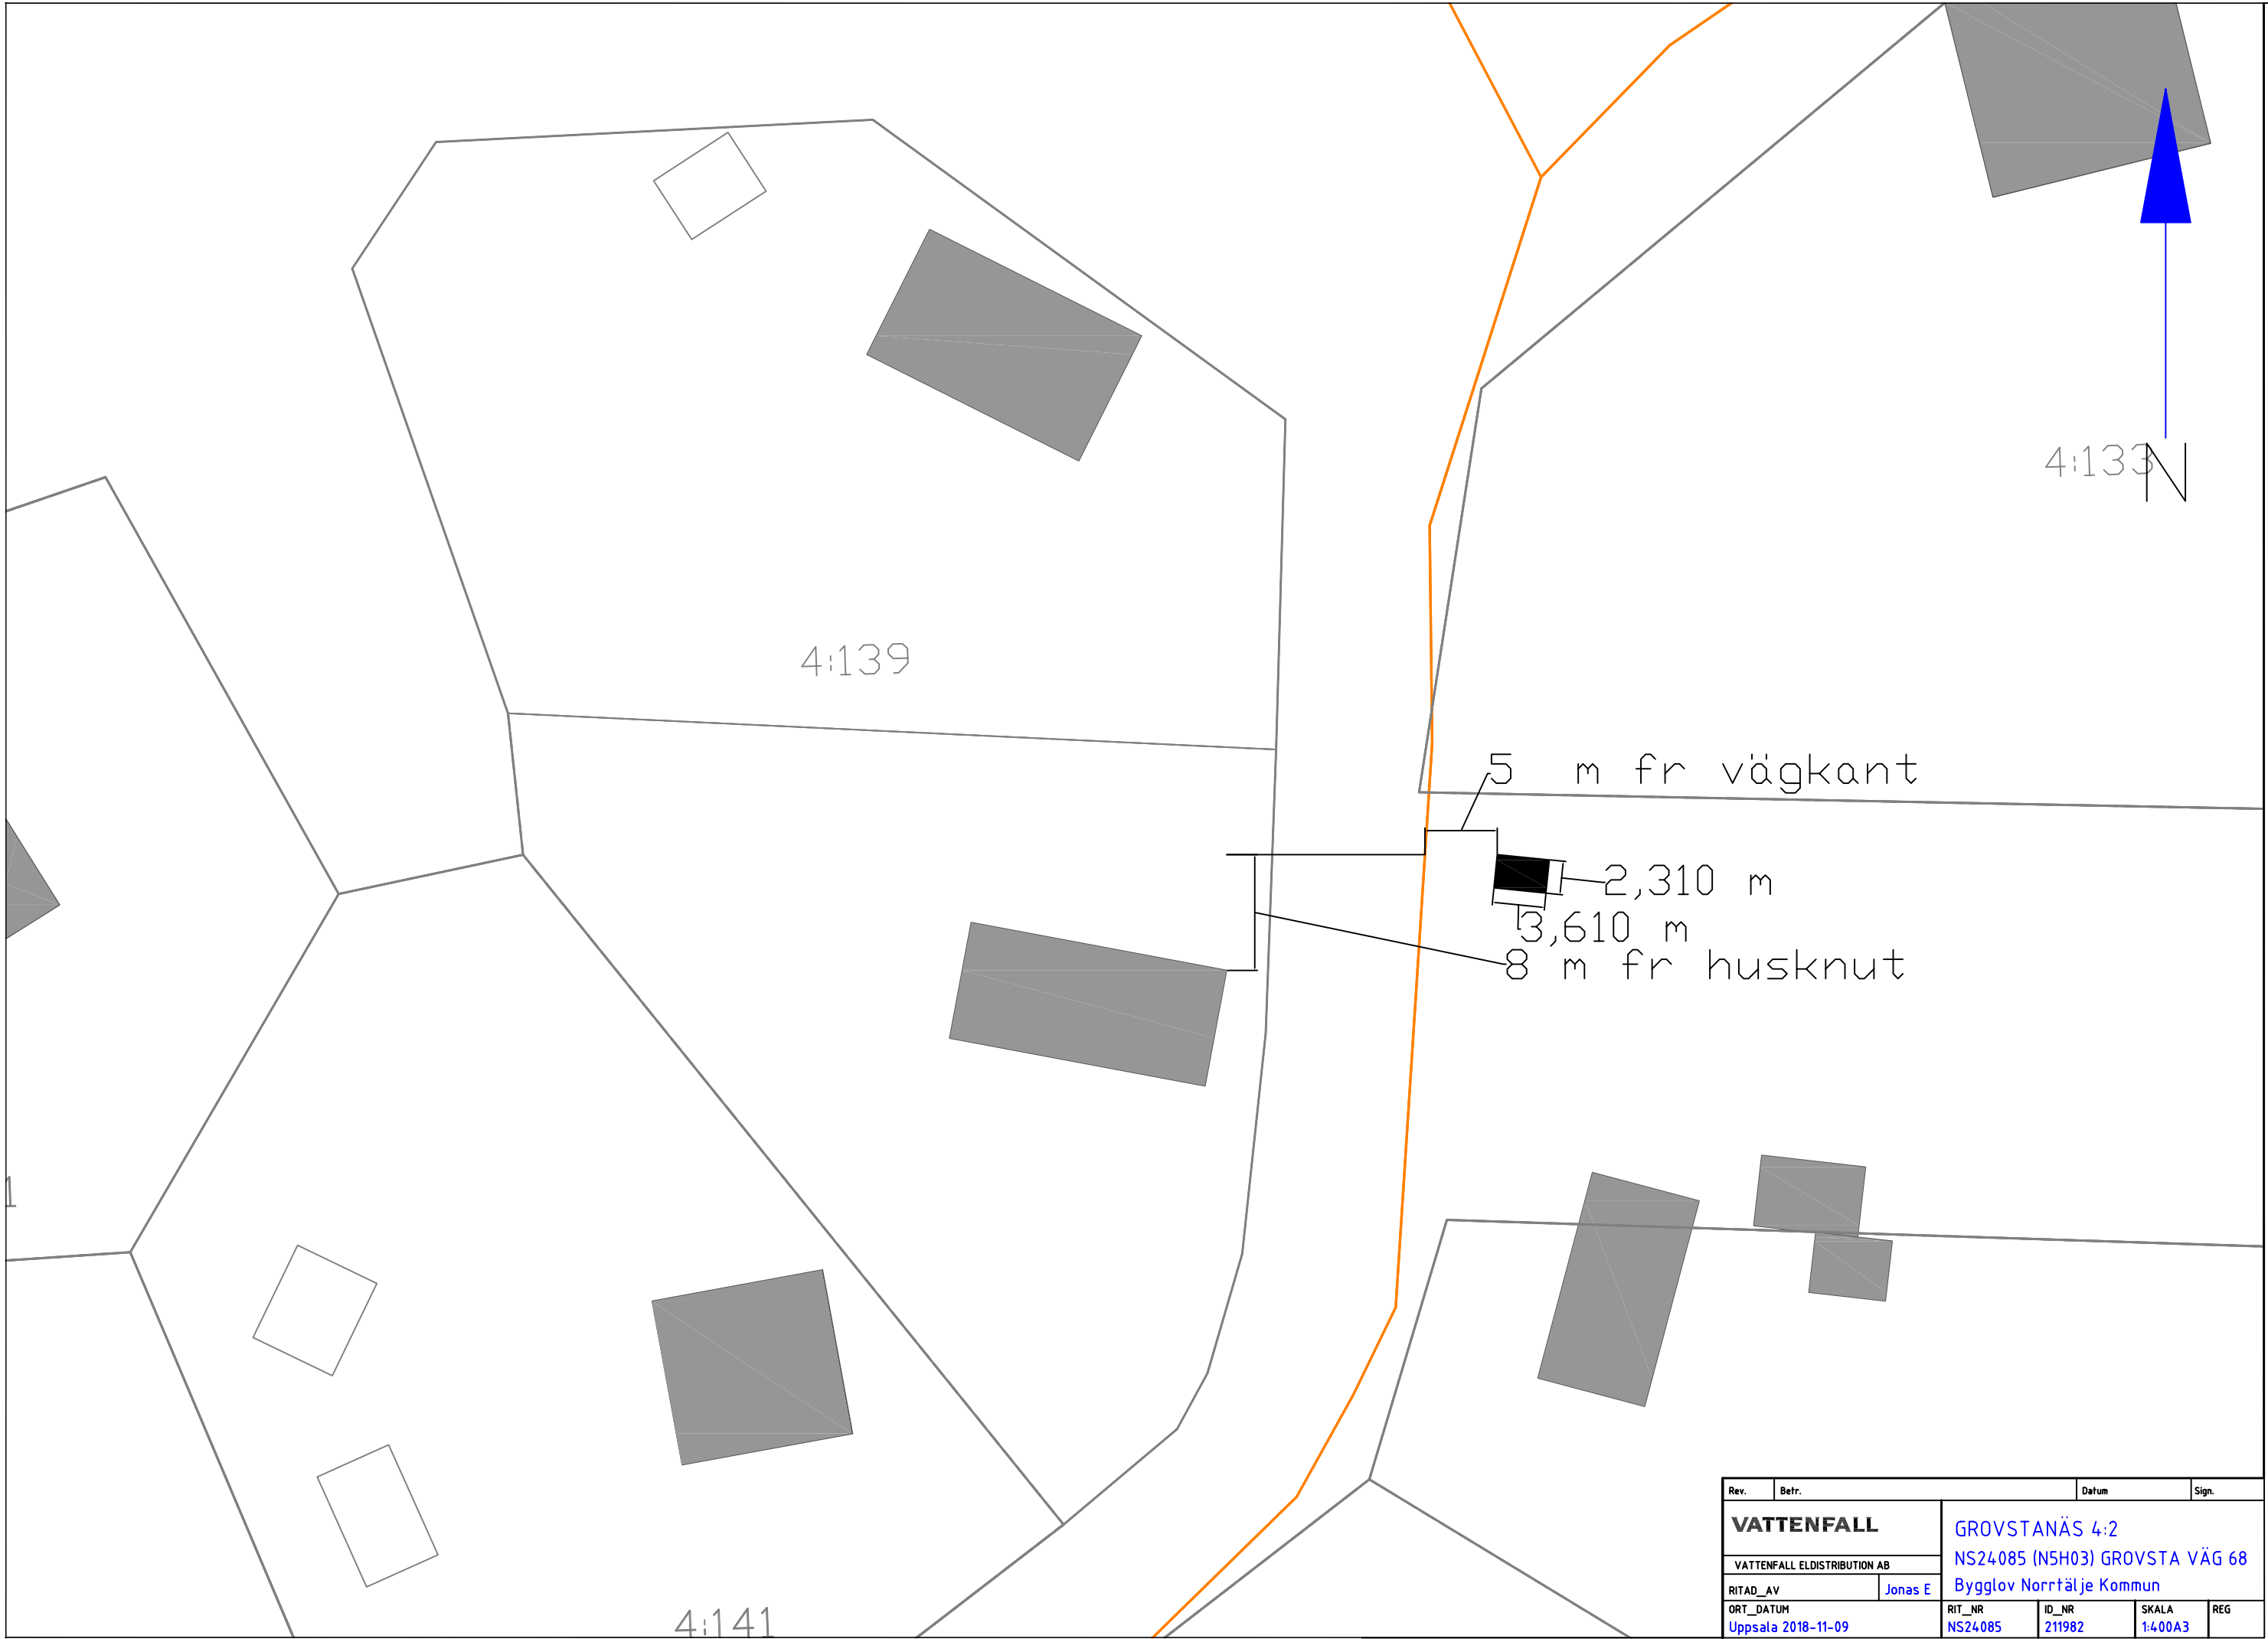

Rev.	Betr.	Datum	Sign.
VATTENFALL		GROVSTANÄS 4:2	
VATTENFALL ELDISTRIBUTION AB		NS24085 (N5H03) GROVSTA VÄG 68	
RITAD_AV		Jonas E	
ORT_DATUM		Bygglov Norrtälje Kommun	
Uppsala 2018-11-09		RIT_NR	ID_NR
		NS24085	211982
		SKALA	REG
		1:400A3	


FÖRKLARING TILL LEDNINGSKARTA

-  = Ny jordkabel; 24 kV
-  = Ny jordkabel; 0,4 kV
-  = Ny jordkabel mot kund; 0,4 kV
-  = Nytt kabelskåp/ säkringslåda
-  = Ny transformatorstation
-  = Raseras
-  = Befintligt som behålls
-  =
-  =
-  =

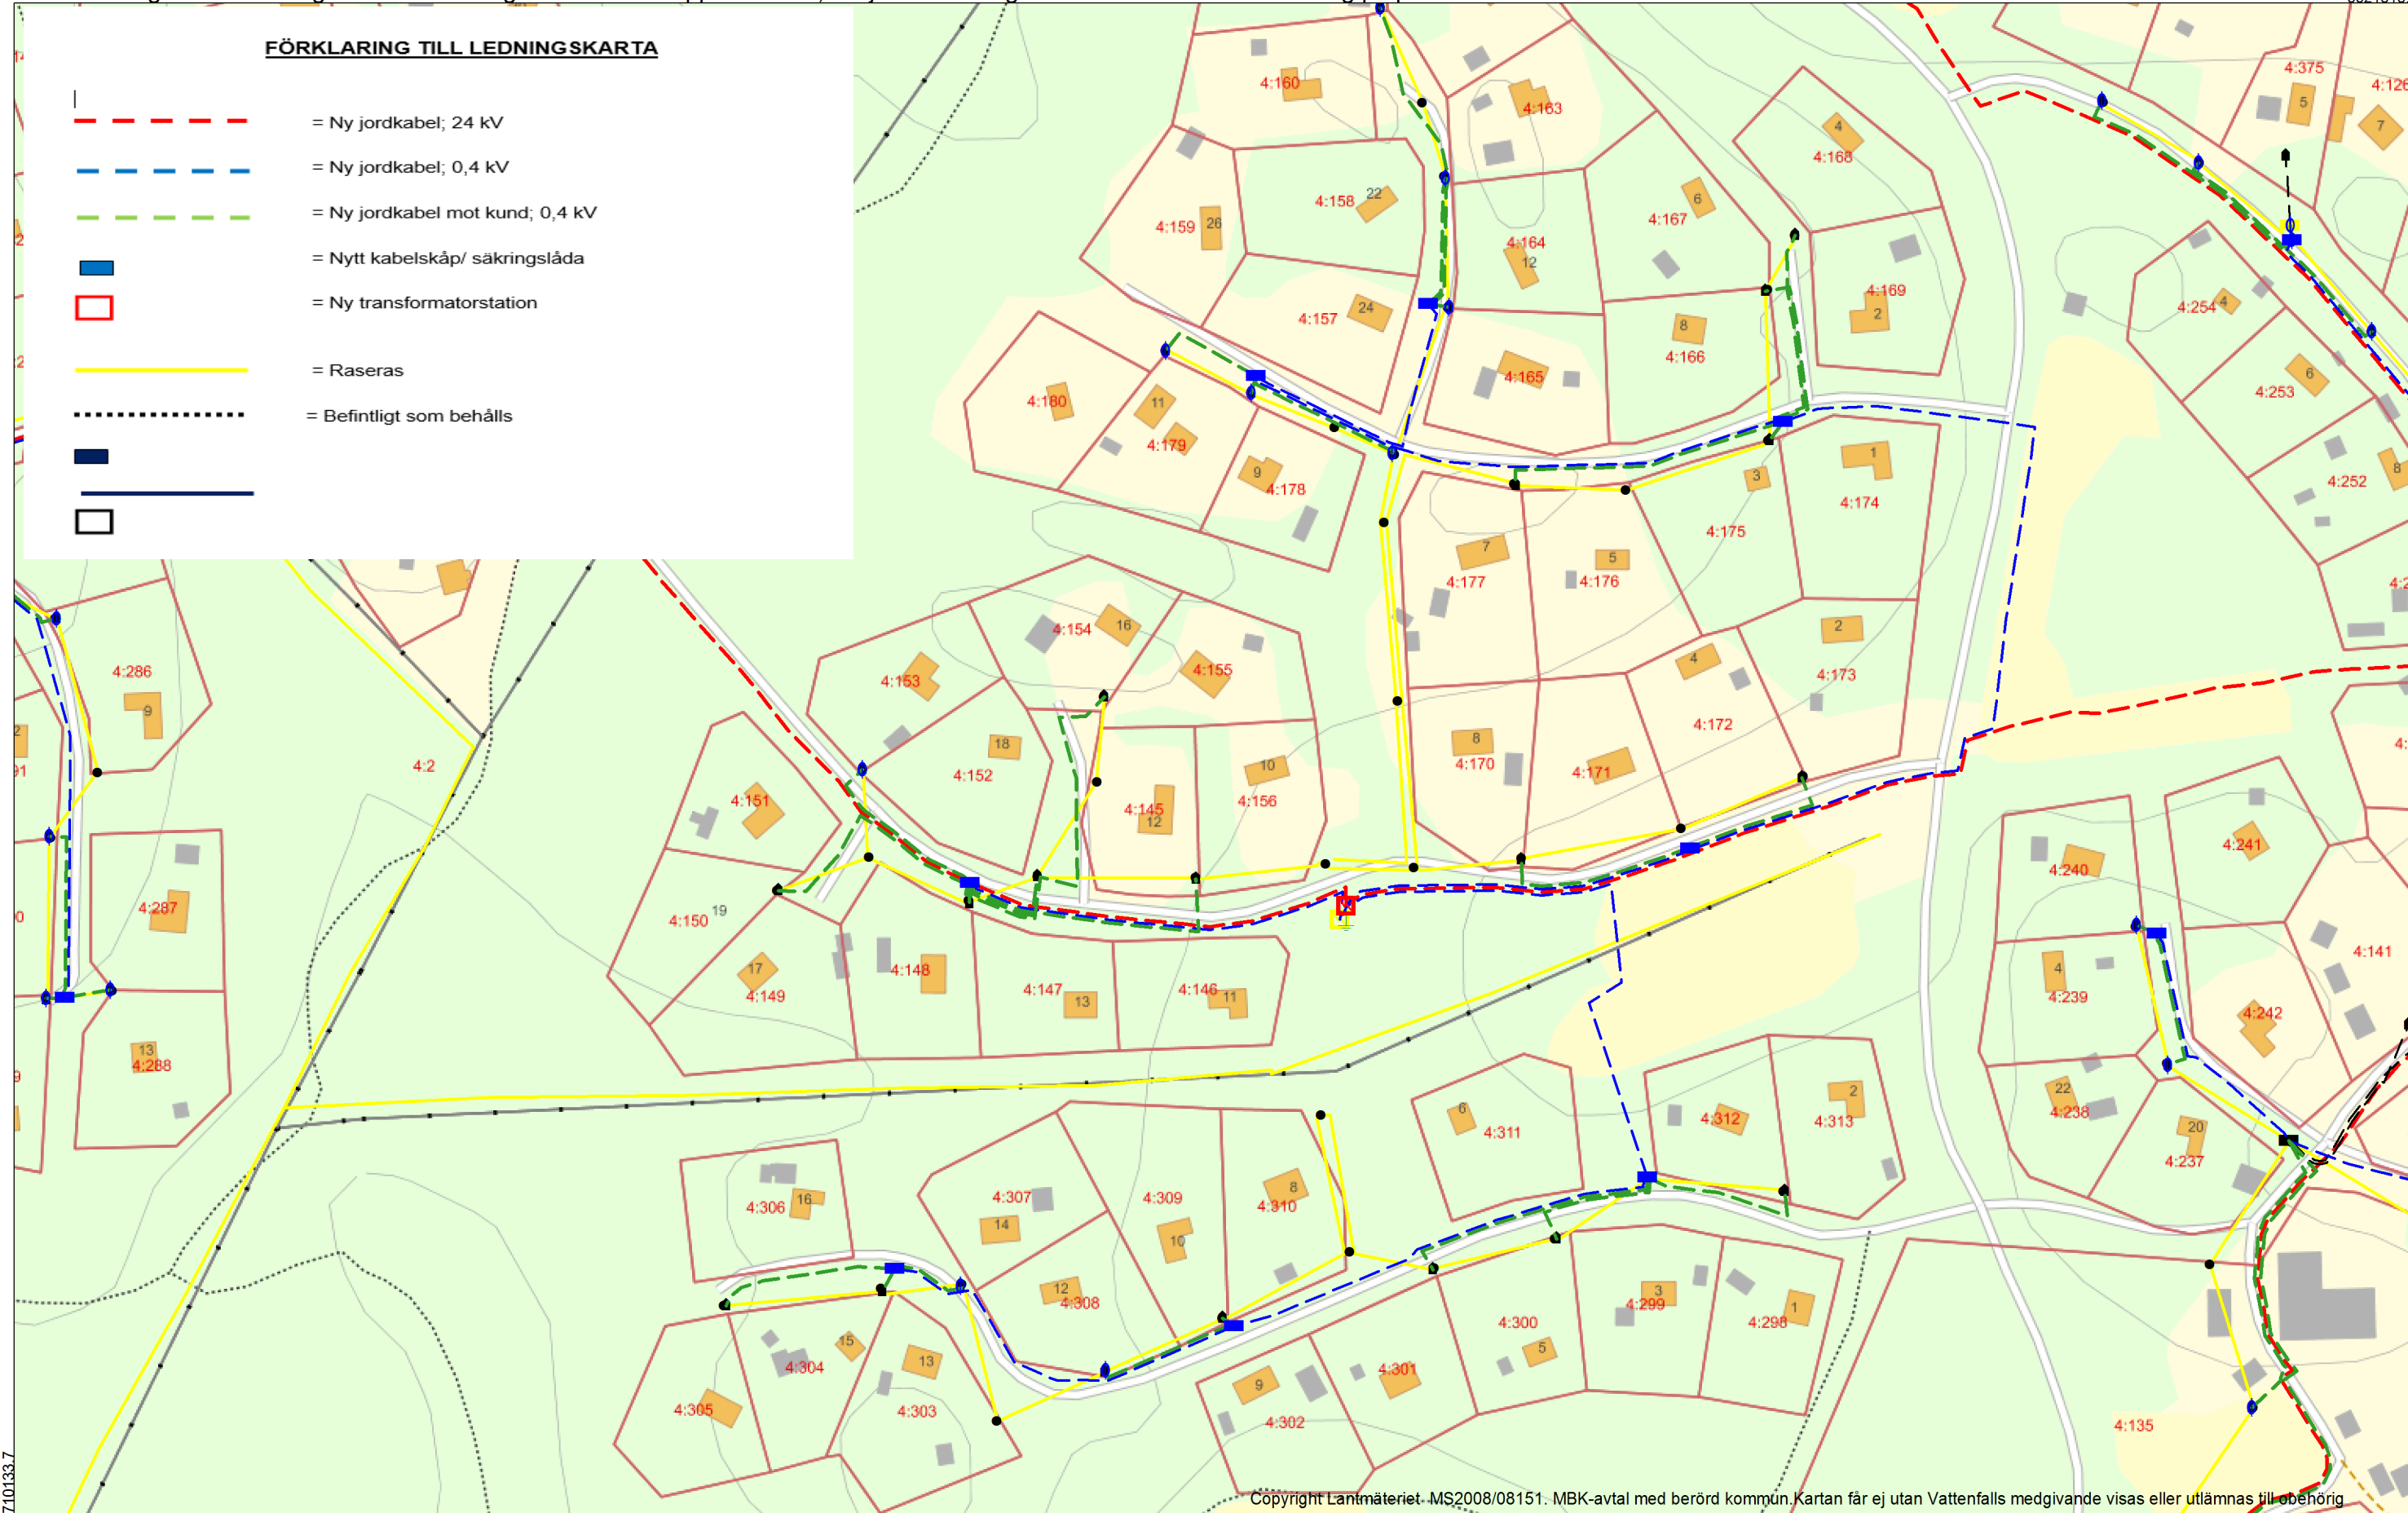


Copyright Lantmäteriet - MS2008/08151. MBK-avtal med berörd kommun. Kartan får ej utan Vattenfalls medgivande visas eller utlämnas till obehörig.


Copyright Lantmäteriet. MS2008/08151. MBK-avtal med berörd kommun. Kartan får ej utan Vattenfalls medgivande visas eller utlämnas till obehörig.

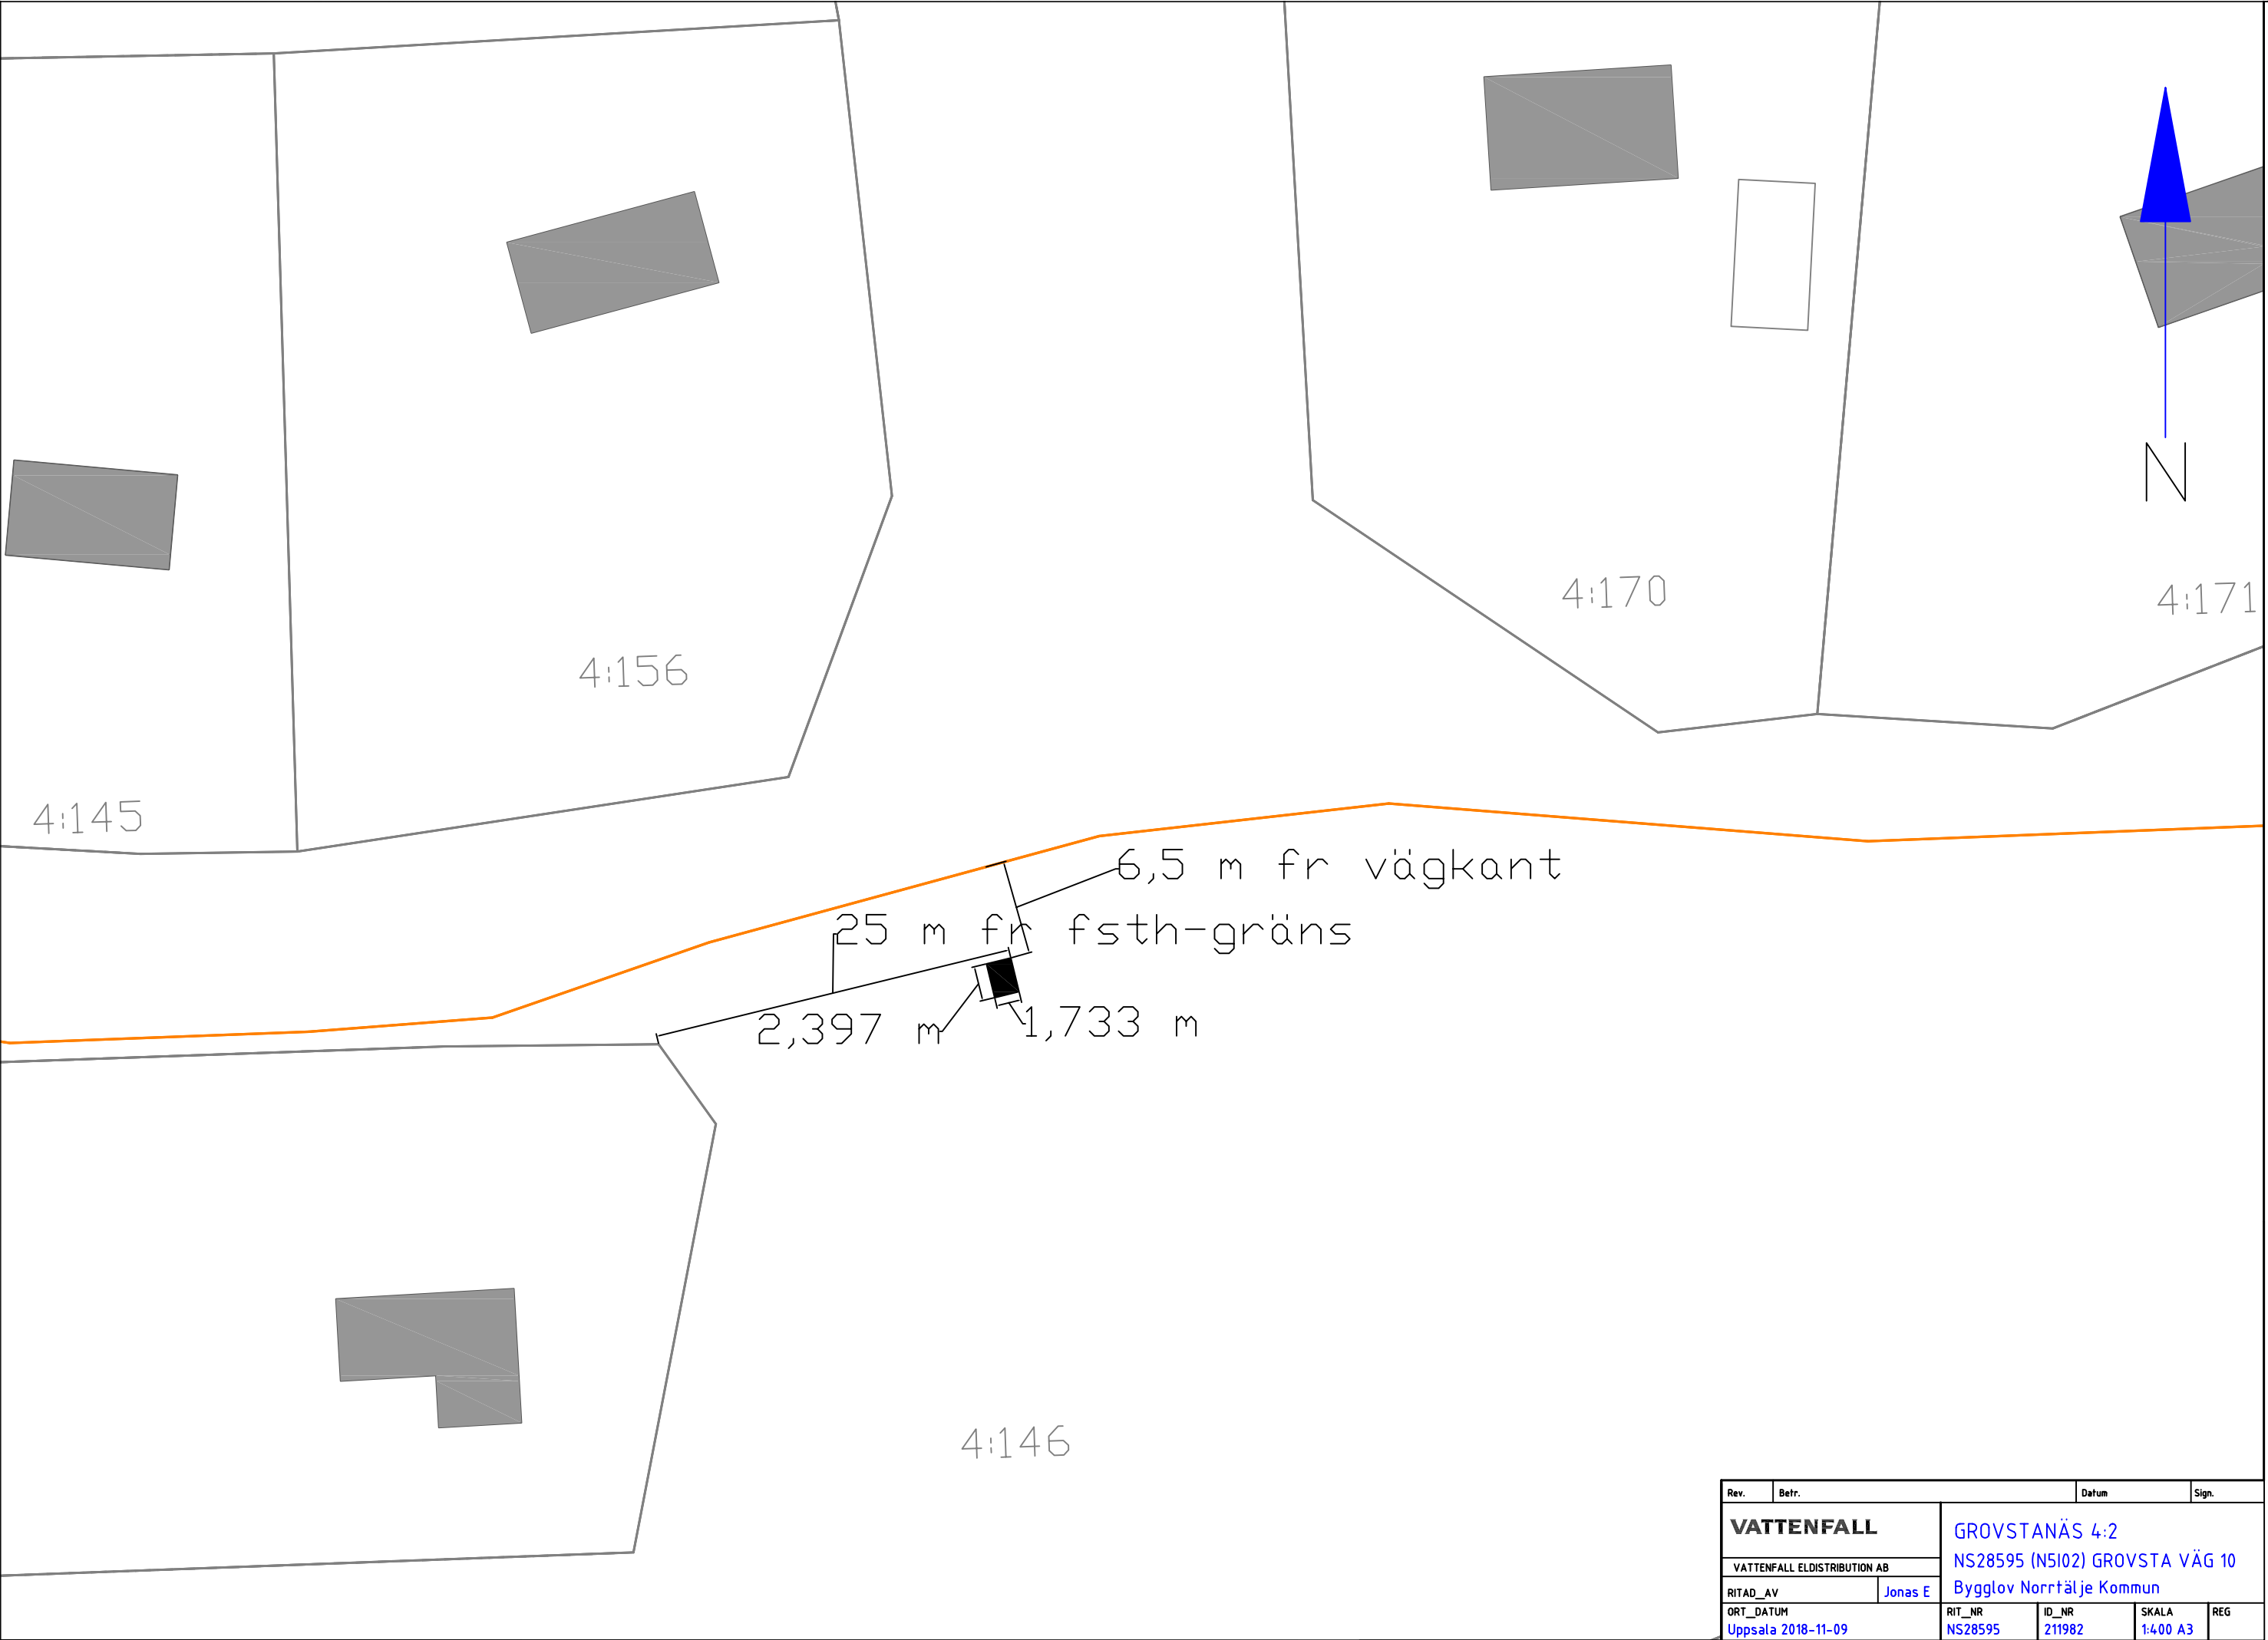

Rev.	Betr.	Datum	Sign.
VATTENFALL		GROVSTANÄS 4:2	
VATTENFALL ELDISTRIBUTION AB		NS28595 (N5I02) GROVSTA VÄG 10	
RITAD_AV		Jonas E Bygglov Norrtälje Kommun	
ORT_DATUM		RIT_NR	ID_NR
Uppsala 2018-11-09		NS28595	211982
		SKALA	REG
		1:400 A3	


OBS! Om inget annat är angivet skall kabelläget anses vara approximativt, vid jobb nära angiven kabel skall kabelutsättning på plats beställas

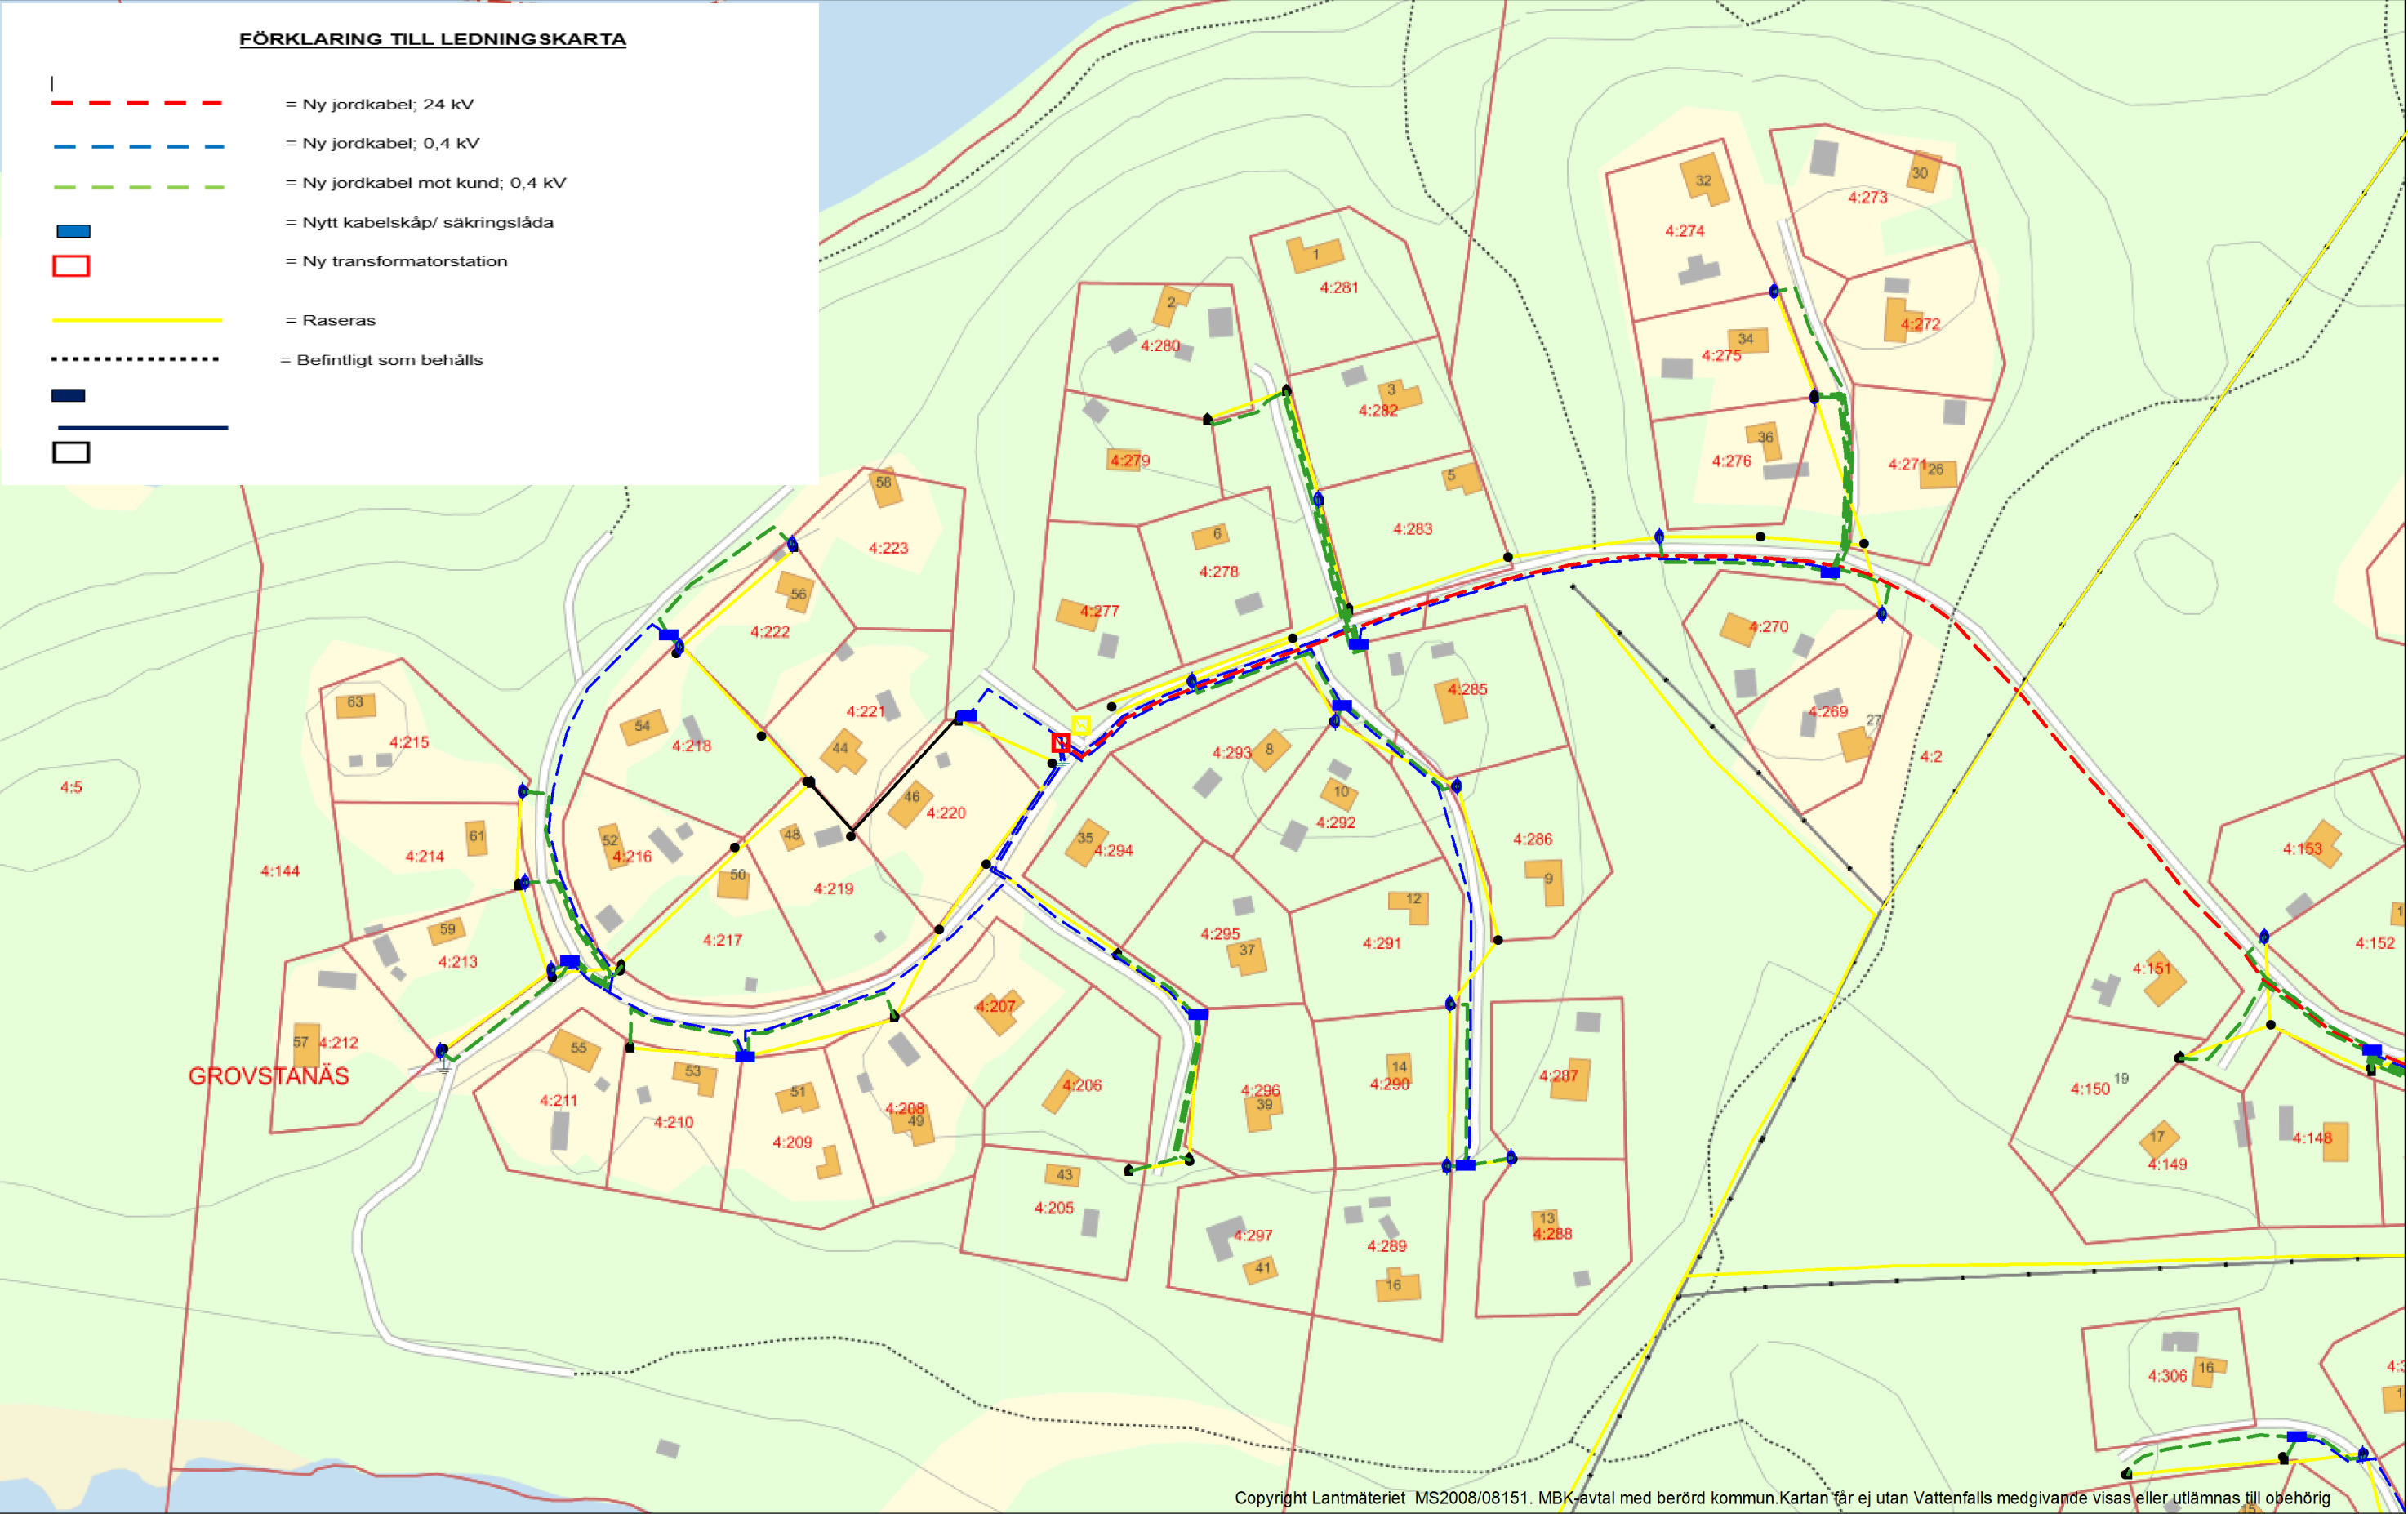

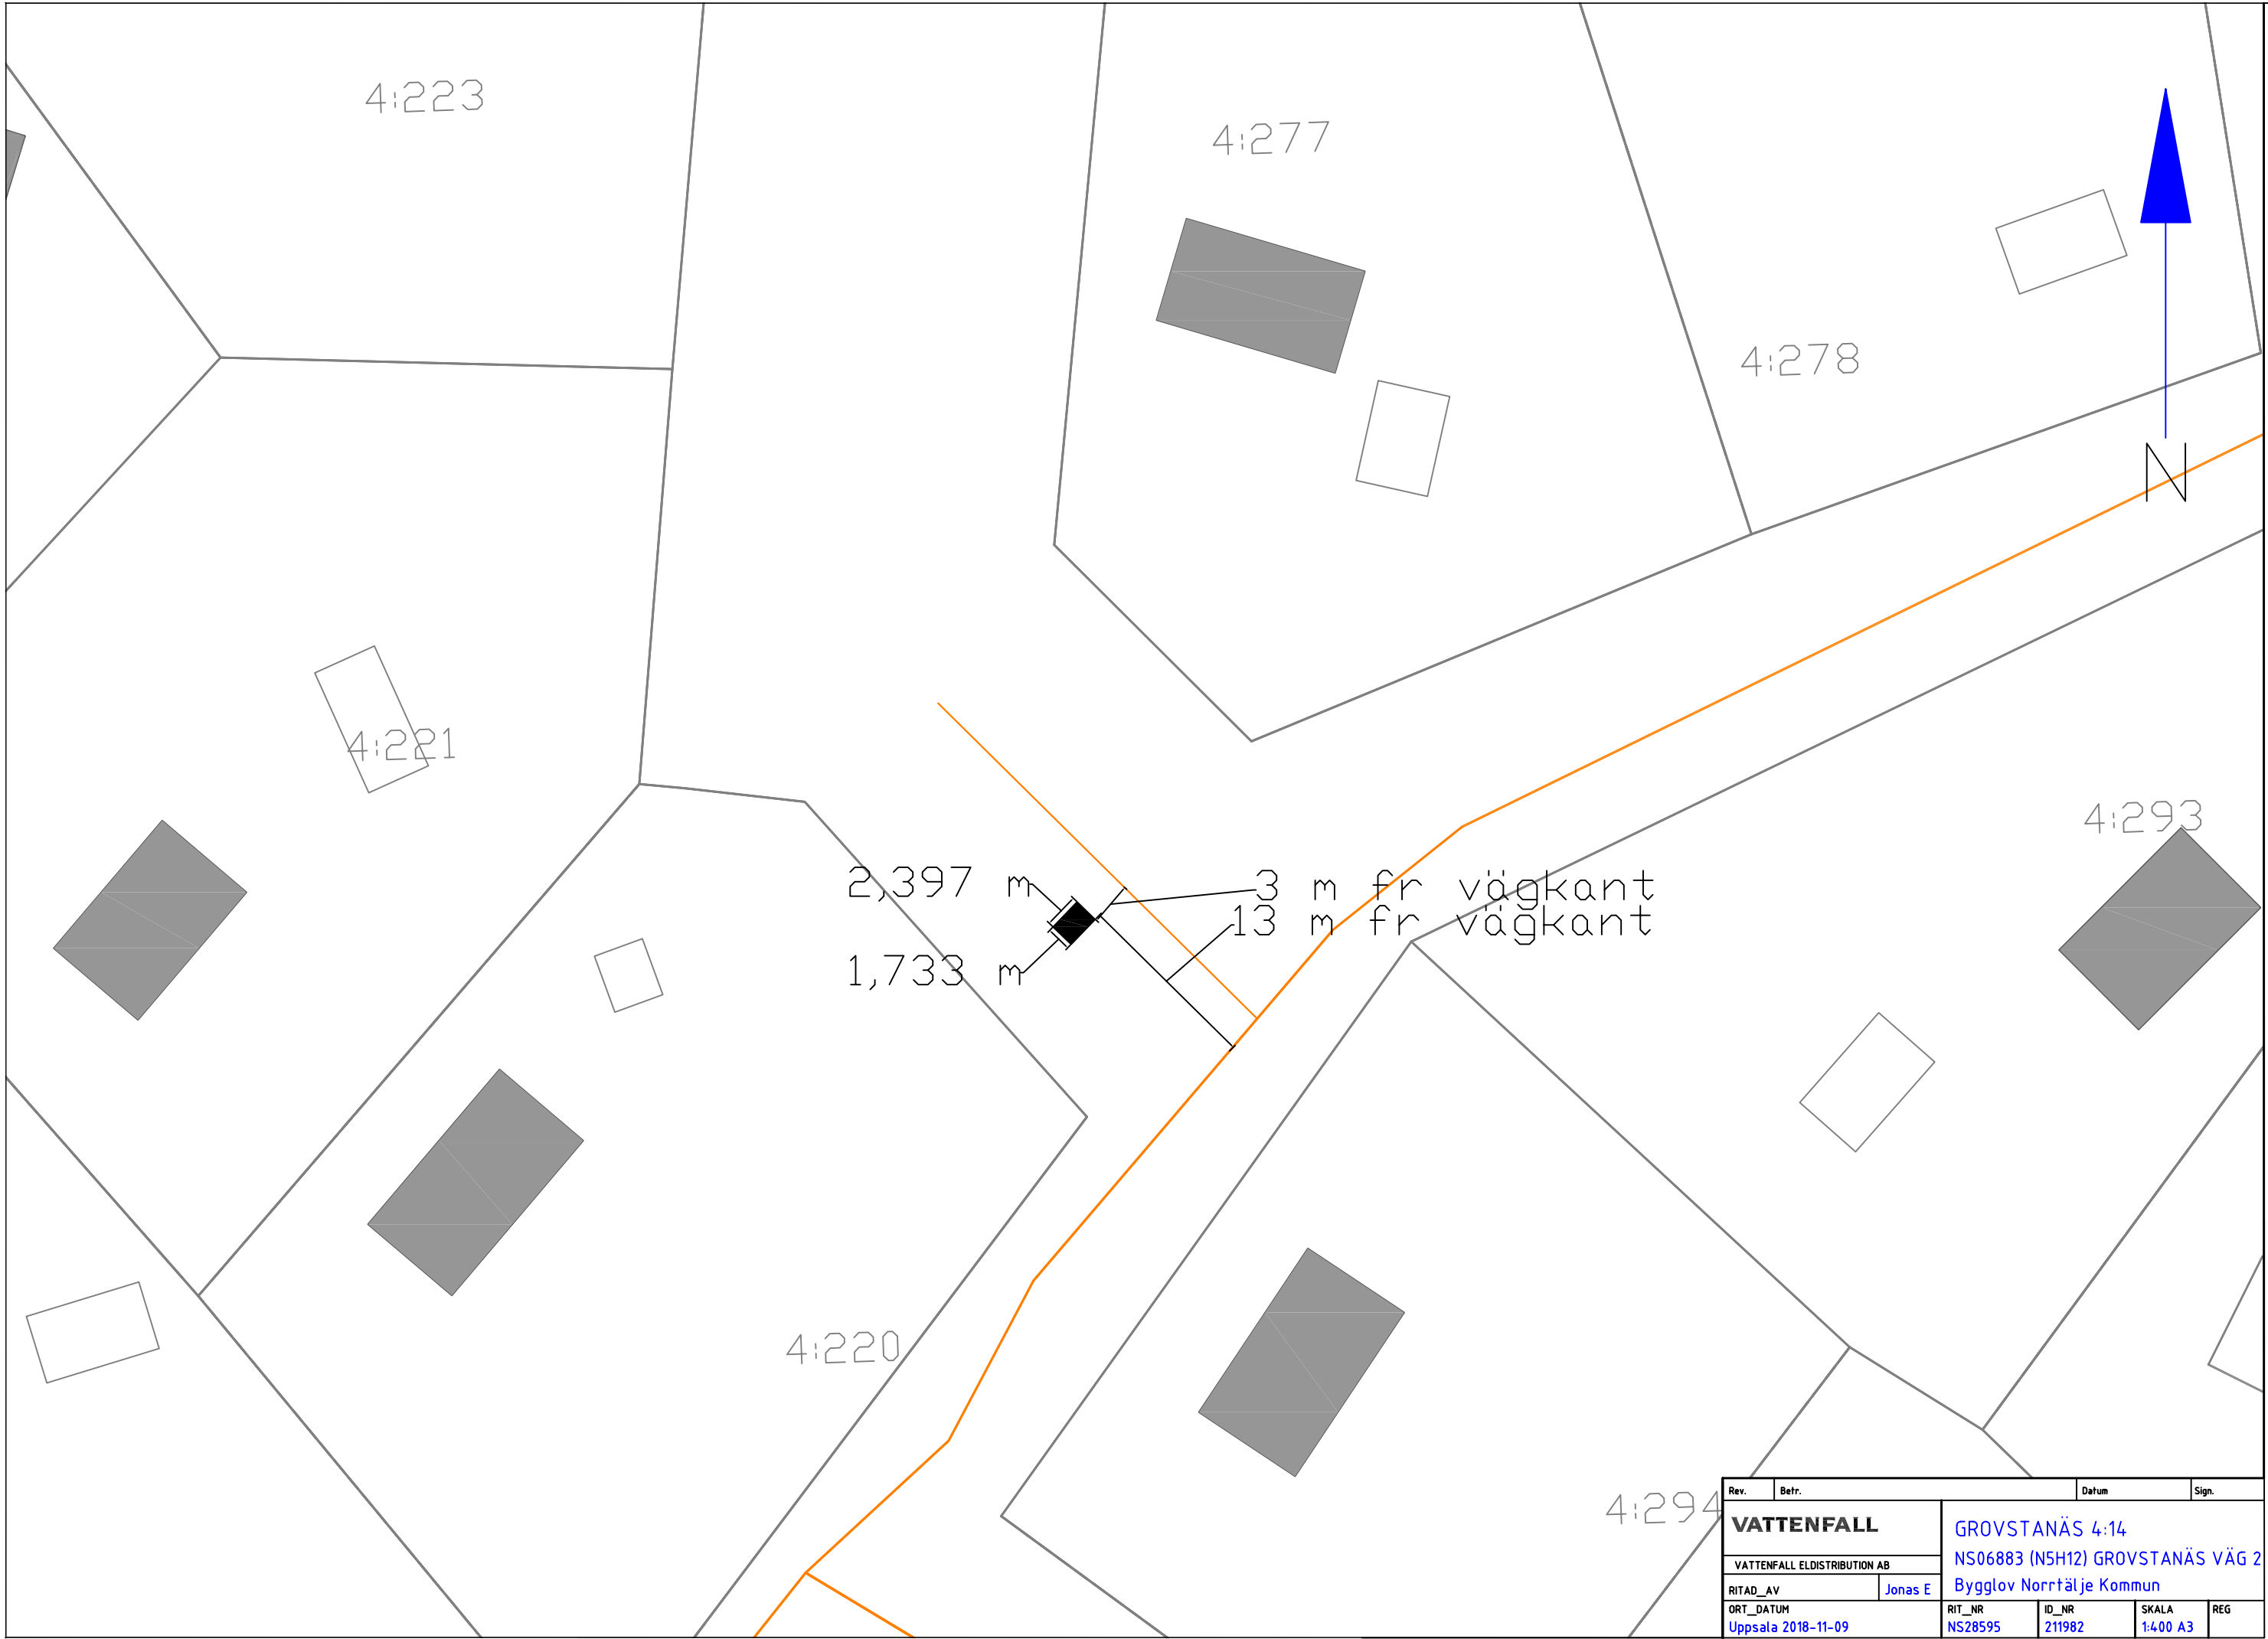

Rev.	Betr.	Datum	Sign.
VATTENFALL		GROVSTANÄS 4:14	
VATTENFALL ELDISTRIBUTION AB		NS06883 (NSH12) GROVSTANÄS VÄG 2	
RITAD_AV		Jonas E	
ORT_DATUM		Bygglov Norrtälje Kommun	
Uppsala 2018-11-09		RIT_NR	REG
		NS28595	211982
		ID_NR	SKALA
		1:400	A3


OBS! Om inget annat är angivet skall kabelläget anses vara approximativt, vid jobb nära angiven kabel skall kabelutsättning på plats beställas

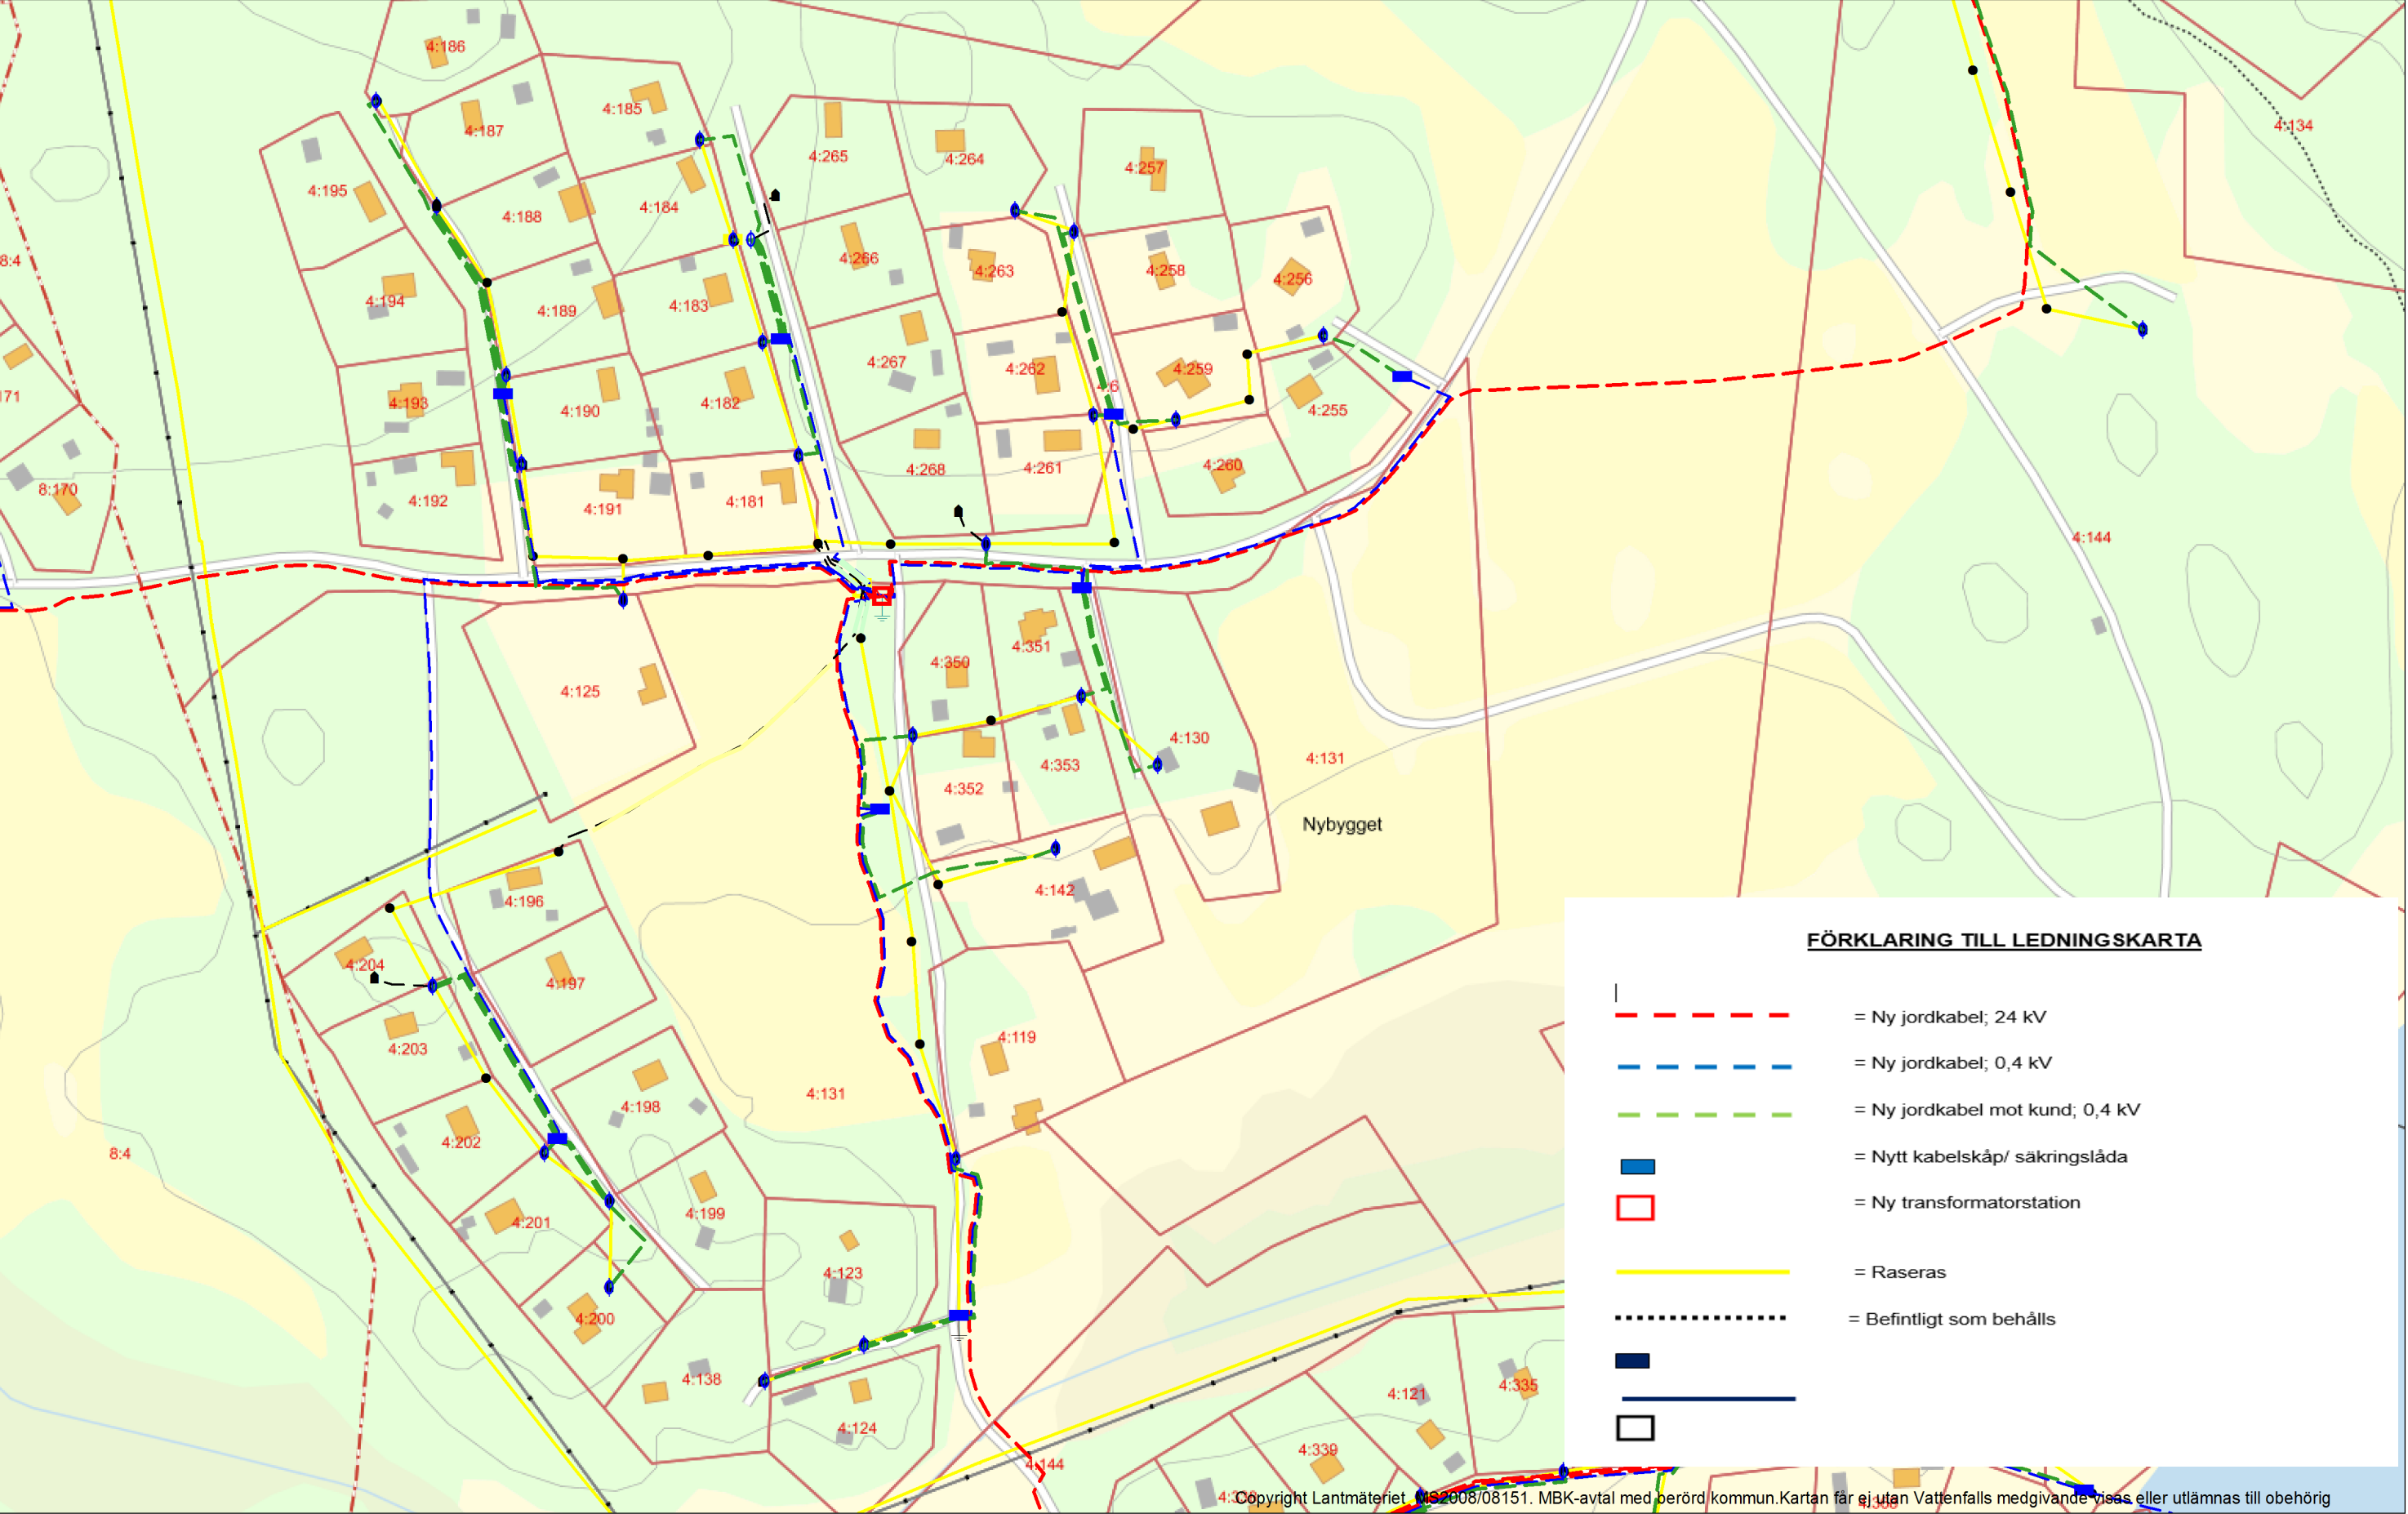




Rev.	Betr.	Datum	Sign.
VATTENFALL		GROVSTANÄS 4:13	
VATTENFALL ELDISTRIBUTION AB		NS84613 (N5104) GROVSTANÄS VÄG 62	
RITAD_AV		Jonas E	
ORT_DATUM		Bygglov Norrtälje Kommun	
Uppsala 2018-11-09		RIT_NR	ID_NR
		NS84613	211982
		SKALA	REG
		1:400 A3	


OBS! Om inget annat är angivet skall kabelläget anses vara approximativt, vid jobb nära angiven kabel skall kabelutsättning på plats beställas

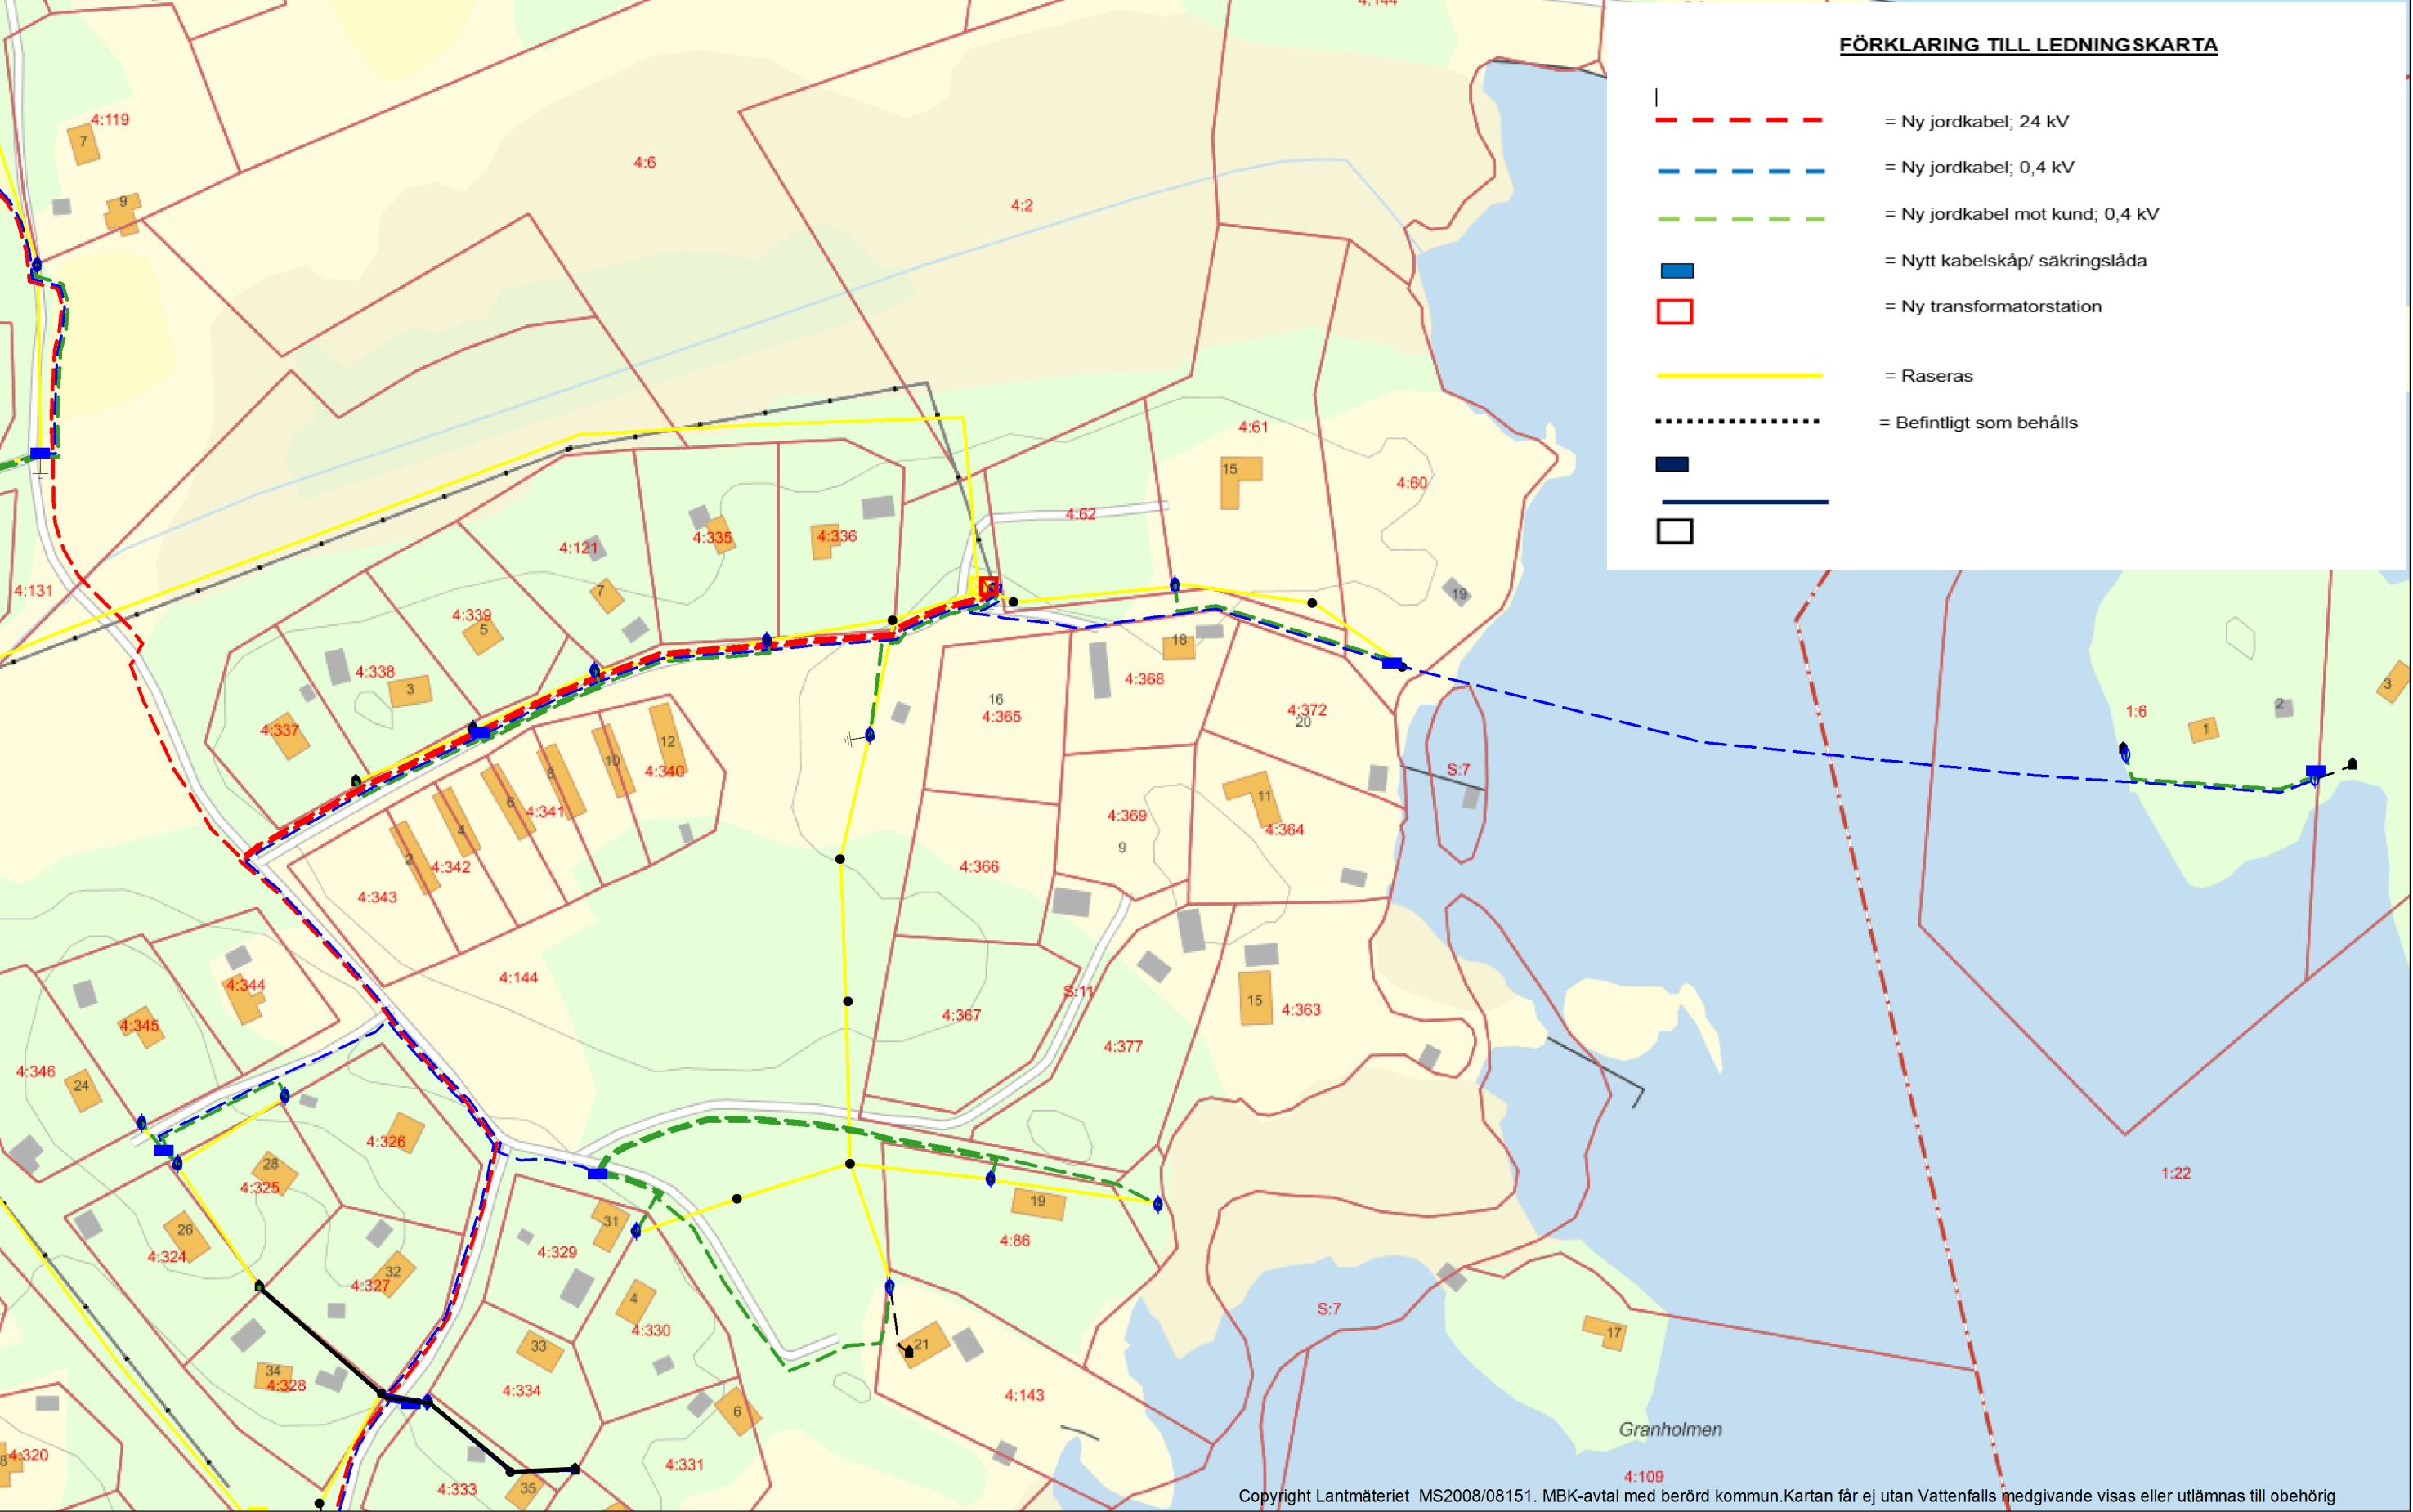

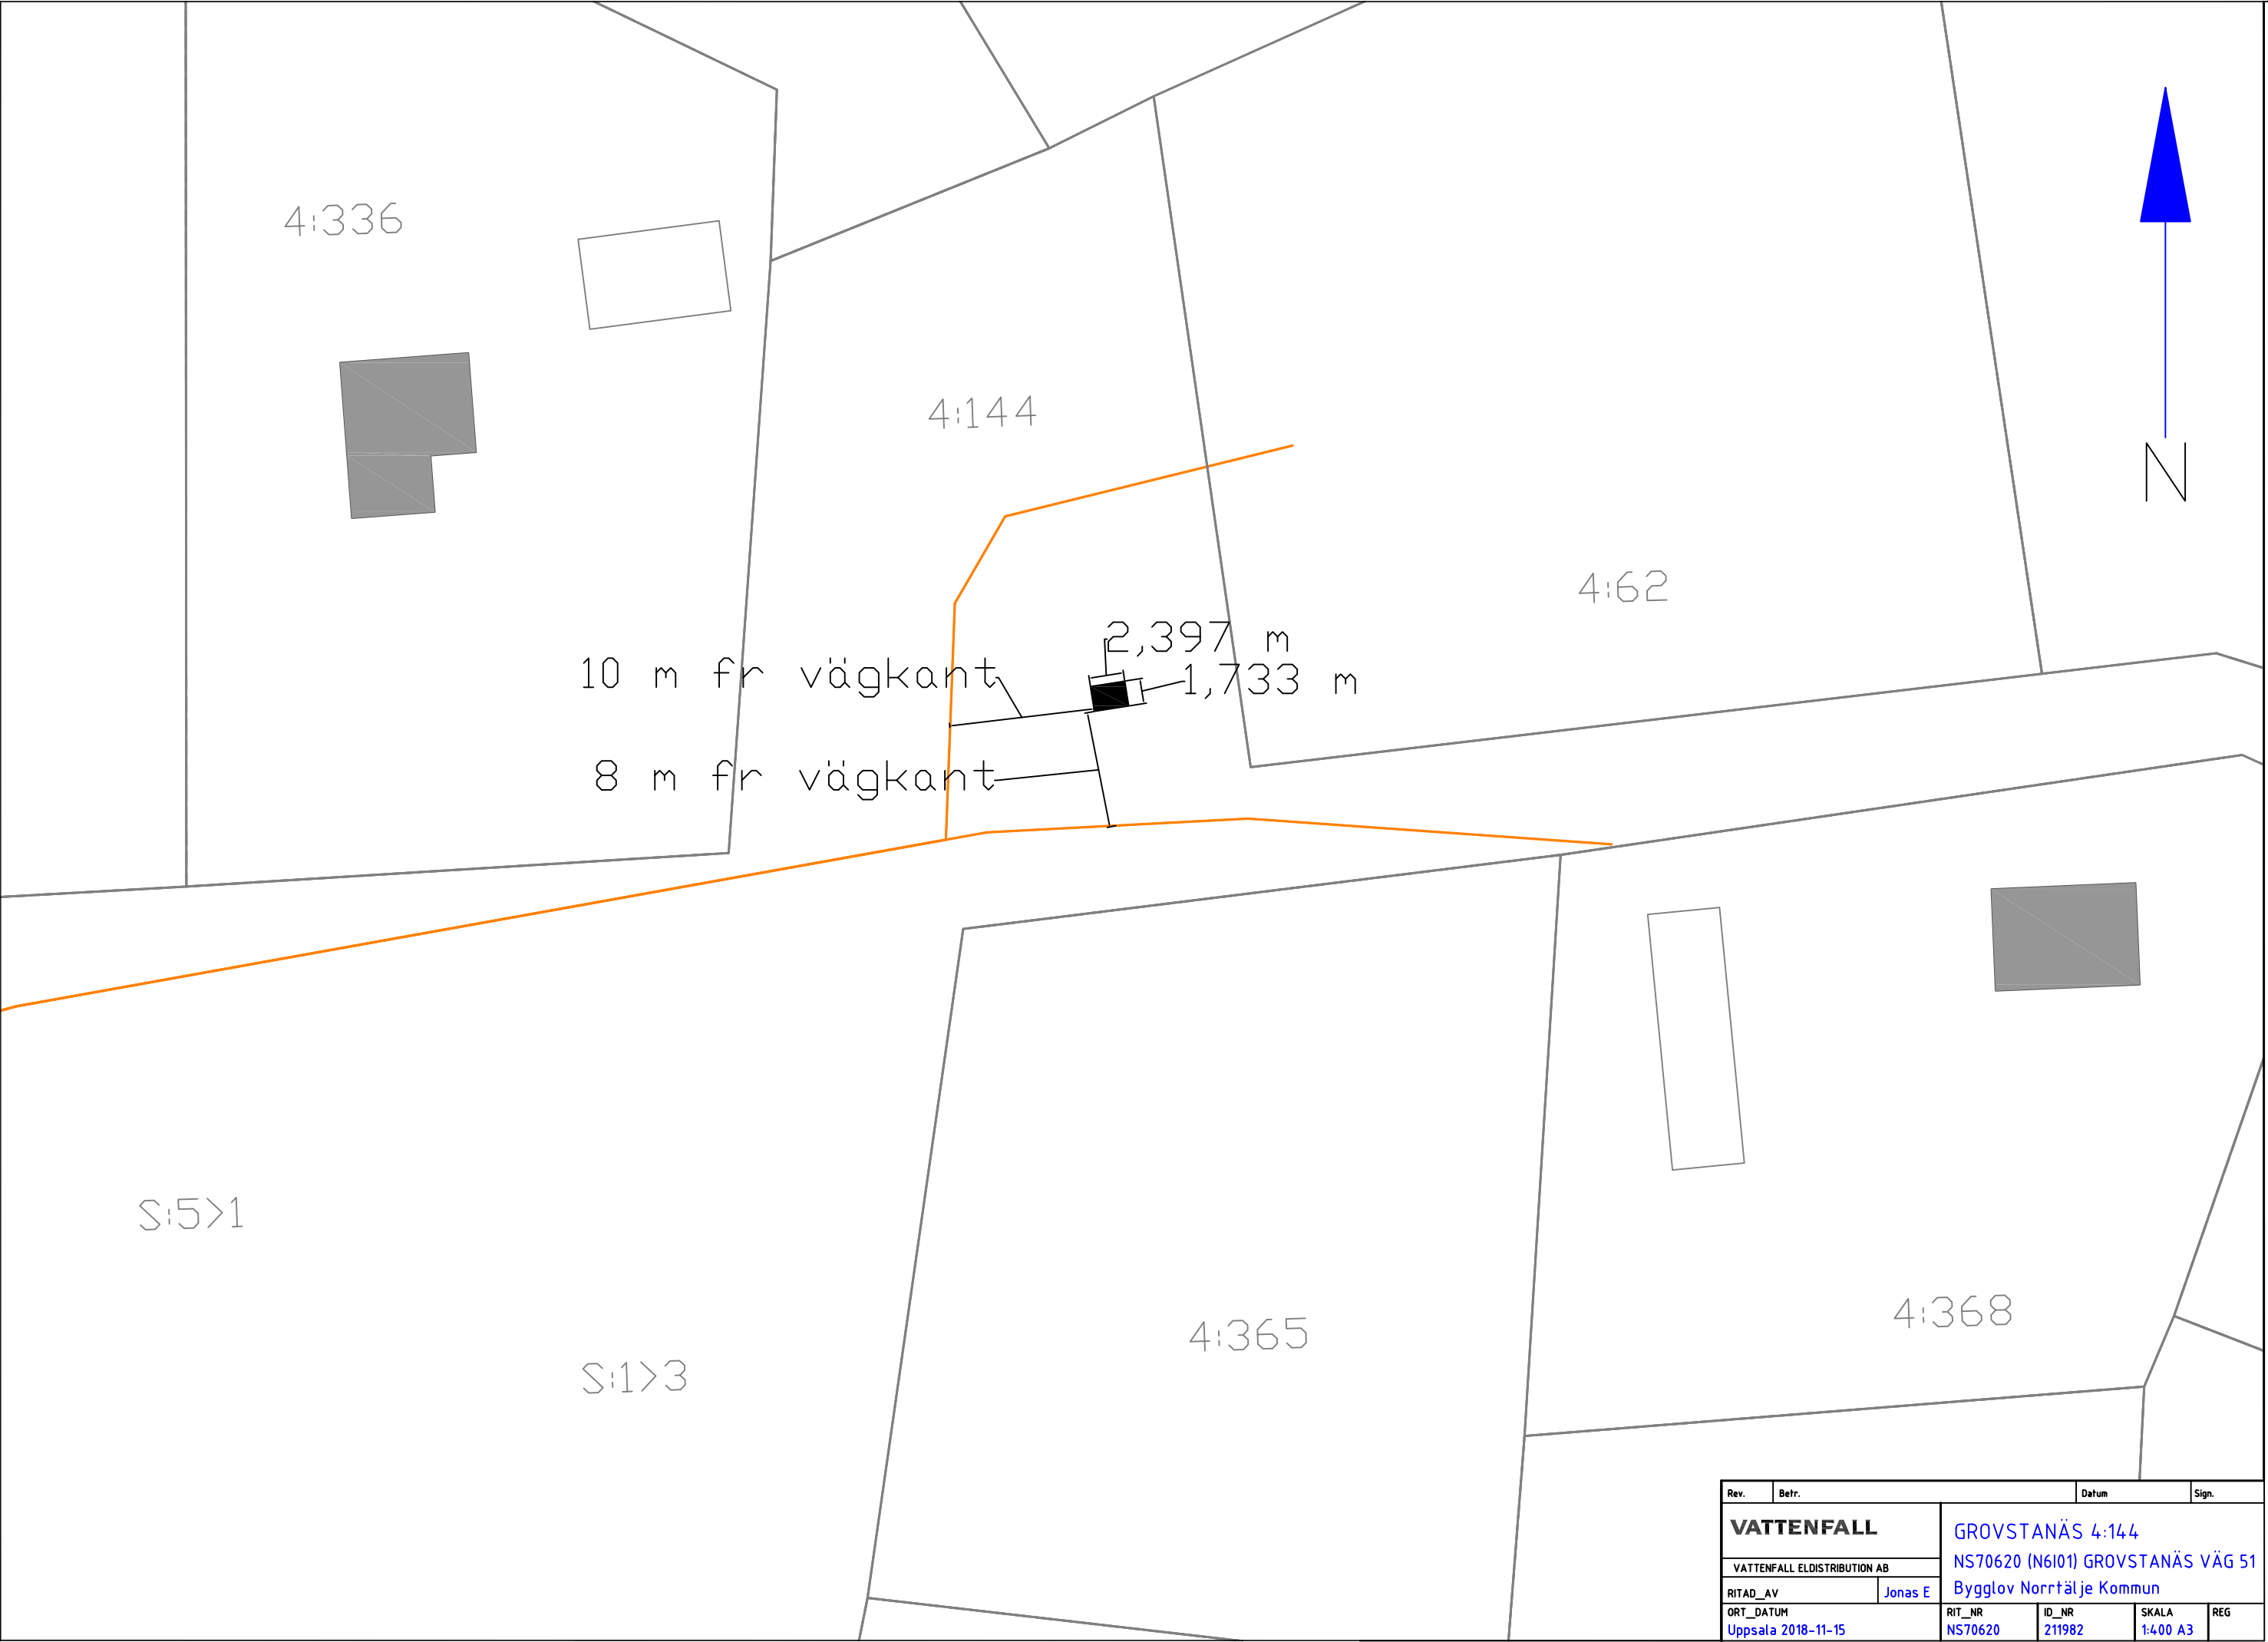


Rev.	Betr.	Datum	Sign.
VATTENFALL		GROVSTANÄS 4:144	
VATTENFALL ELDISTRIBUTION AB		NS70620 (N6I01) GROVSTANÄS VÄG 51	
RITAD_AV		Jonas E	
ORT_DATUM		Bygglov Norrtälje Kommun	
Uppsala 2018-11-15		RIT_NR	REG
		NS70620	211982
		ID_NR	SKALA
		1:400	A3




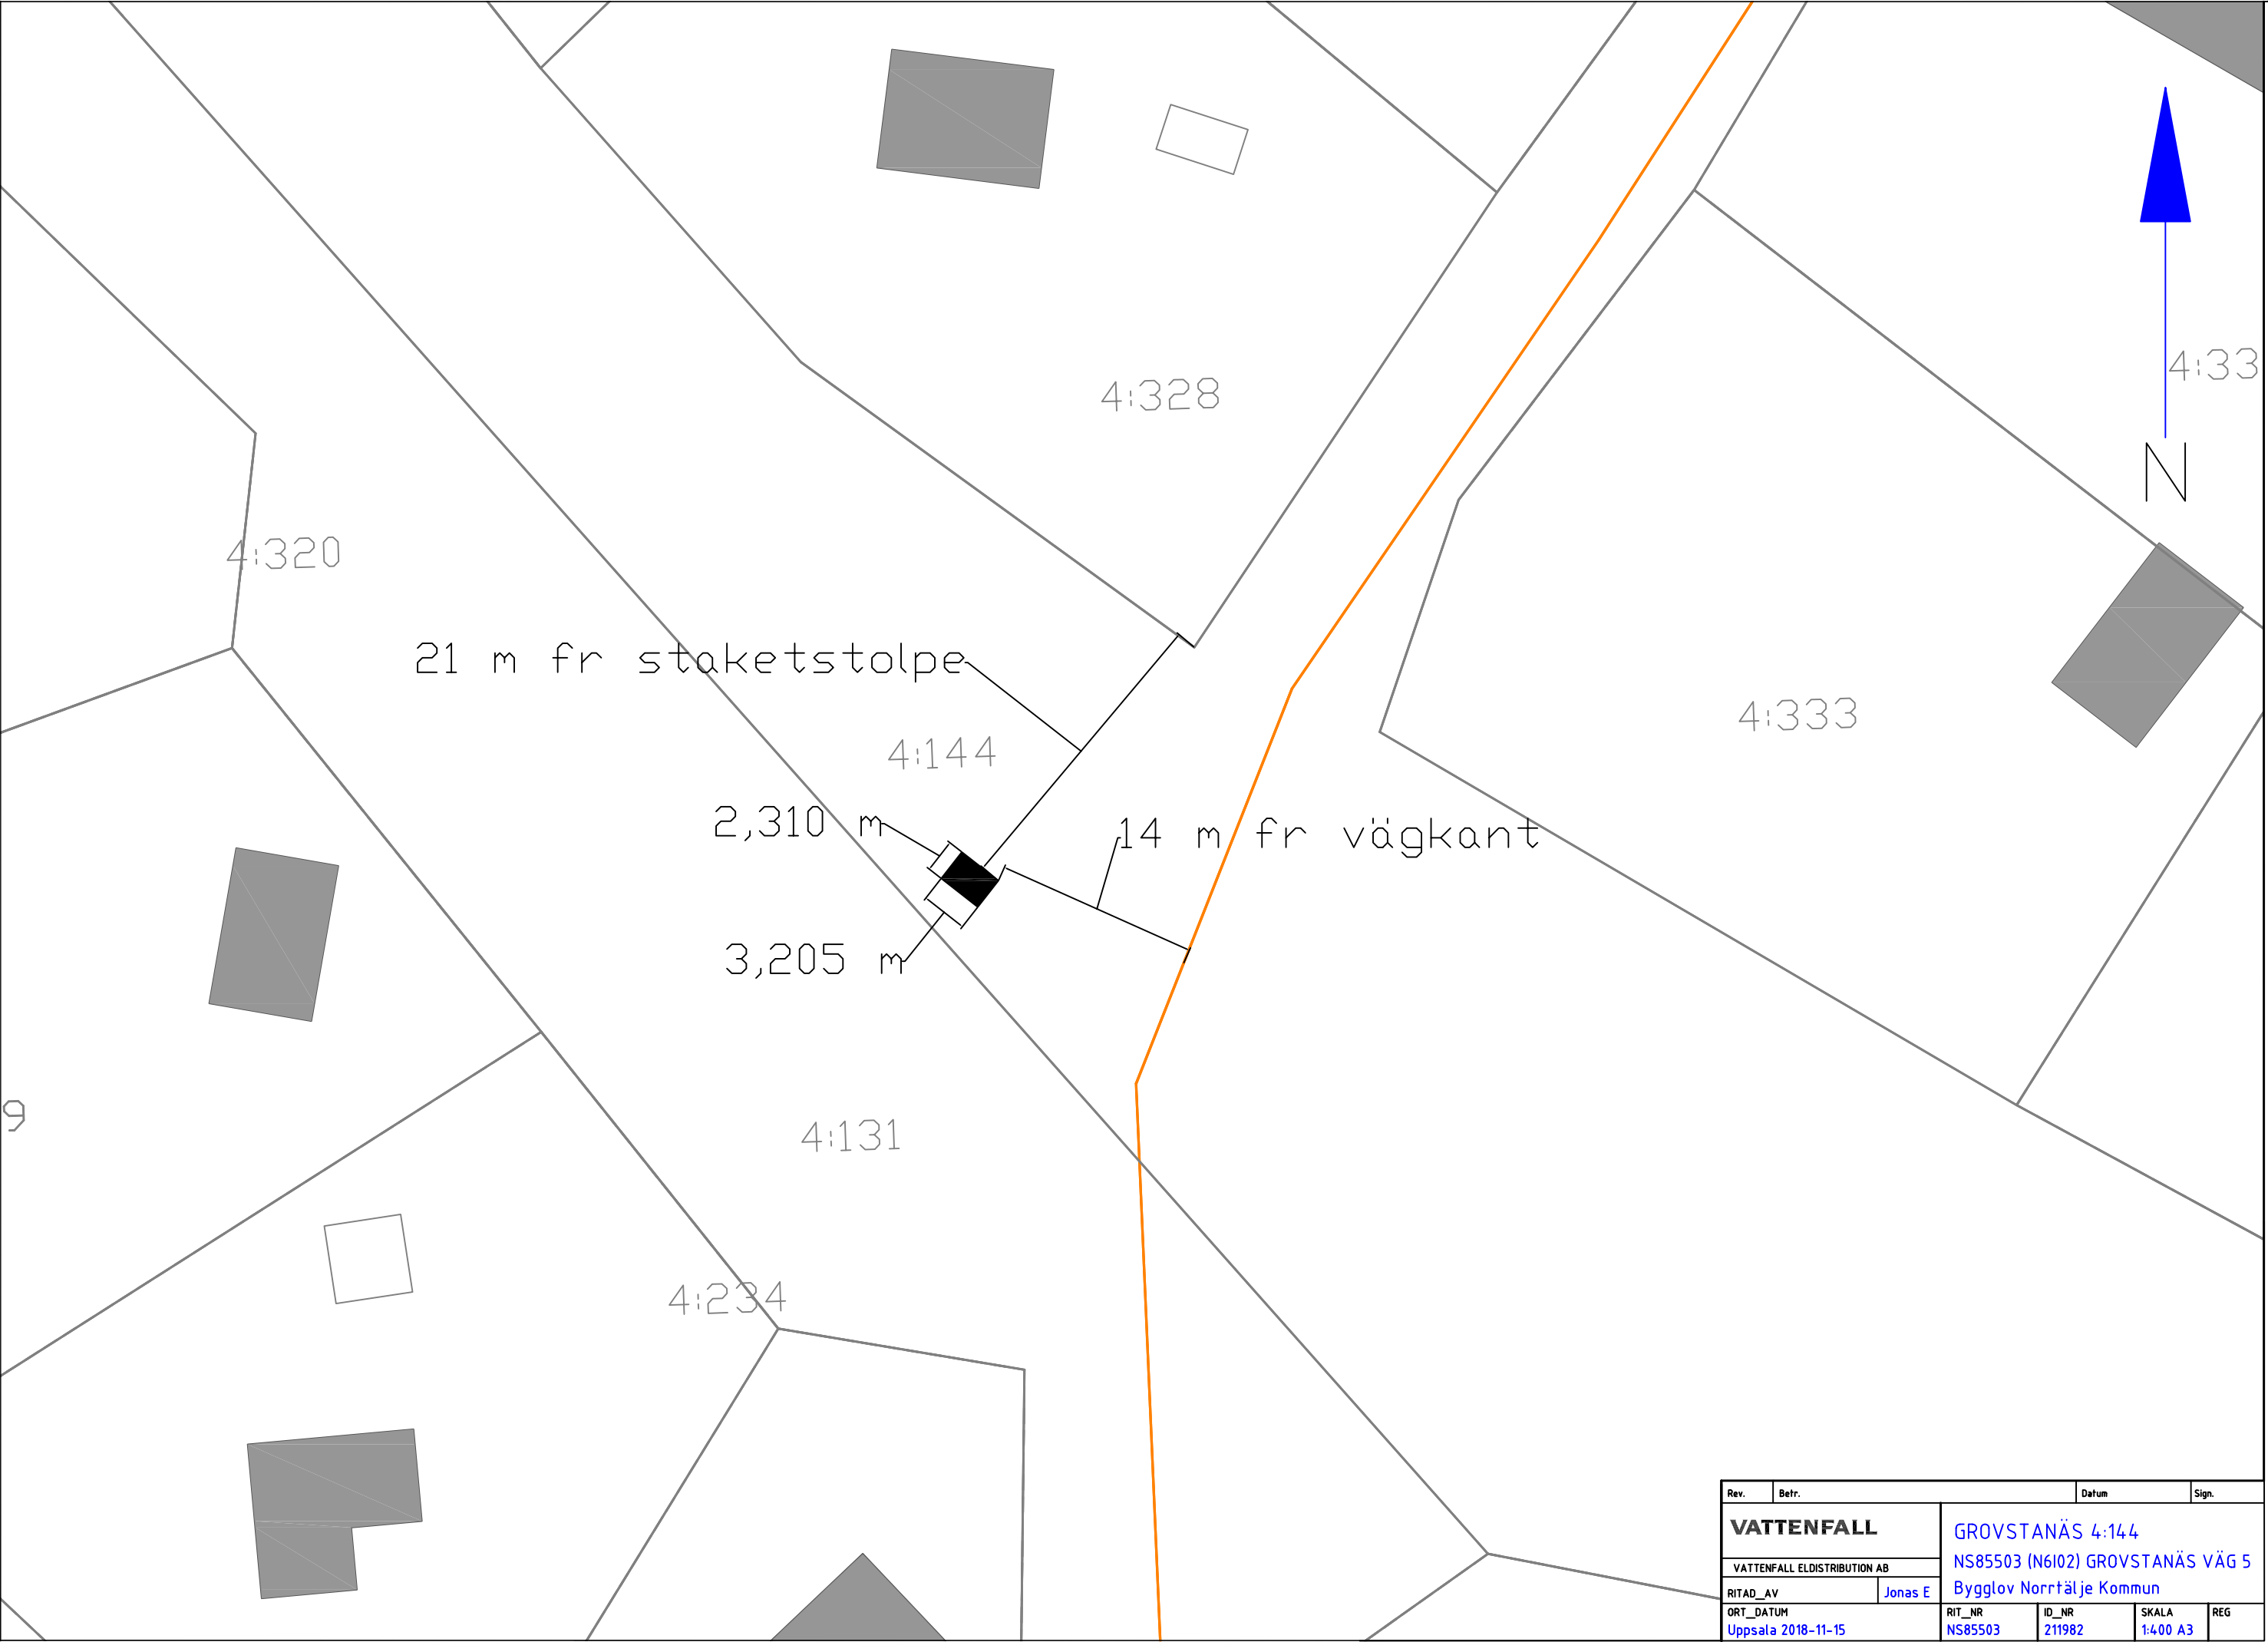


Rev.	Betr.	Datum	Sign.
VATTENFALL		GROVSTANÄS 4:144	
VATTENFALL ELDISTRIBUTION AB		NS85503 (N6I02) GROVSTANÄS VÄG 5	
RITAD_AV		Jonas E Bygglov Norrtälje Kommun	
ORT_DATUM		RIT_NR	ID_NR
Uppsala 2018-11-15		NS85503	211982
		SKALA	REG
		1:400 A3	

OBS! Om inget annat är angivet skall kabelläget anses vara approximativt, vid jobb nära angiven kabel skall kabelutsättning på plats beställas

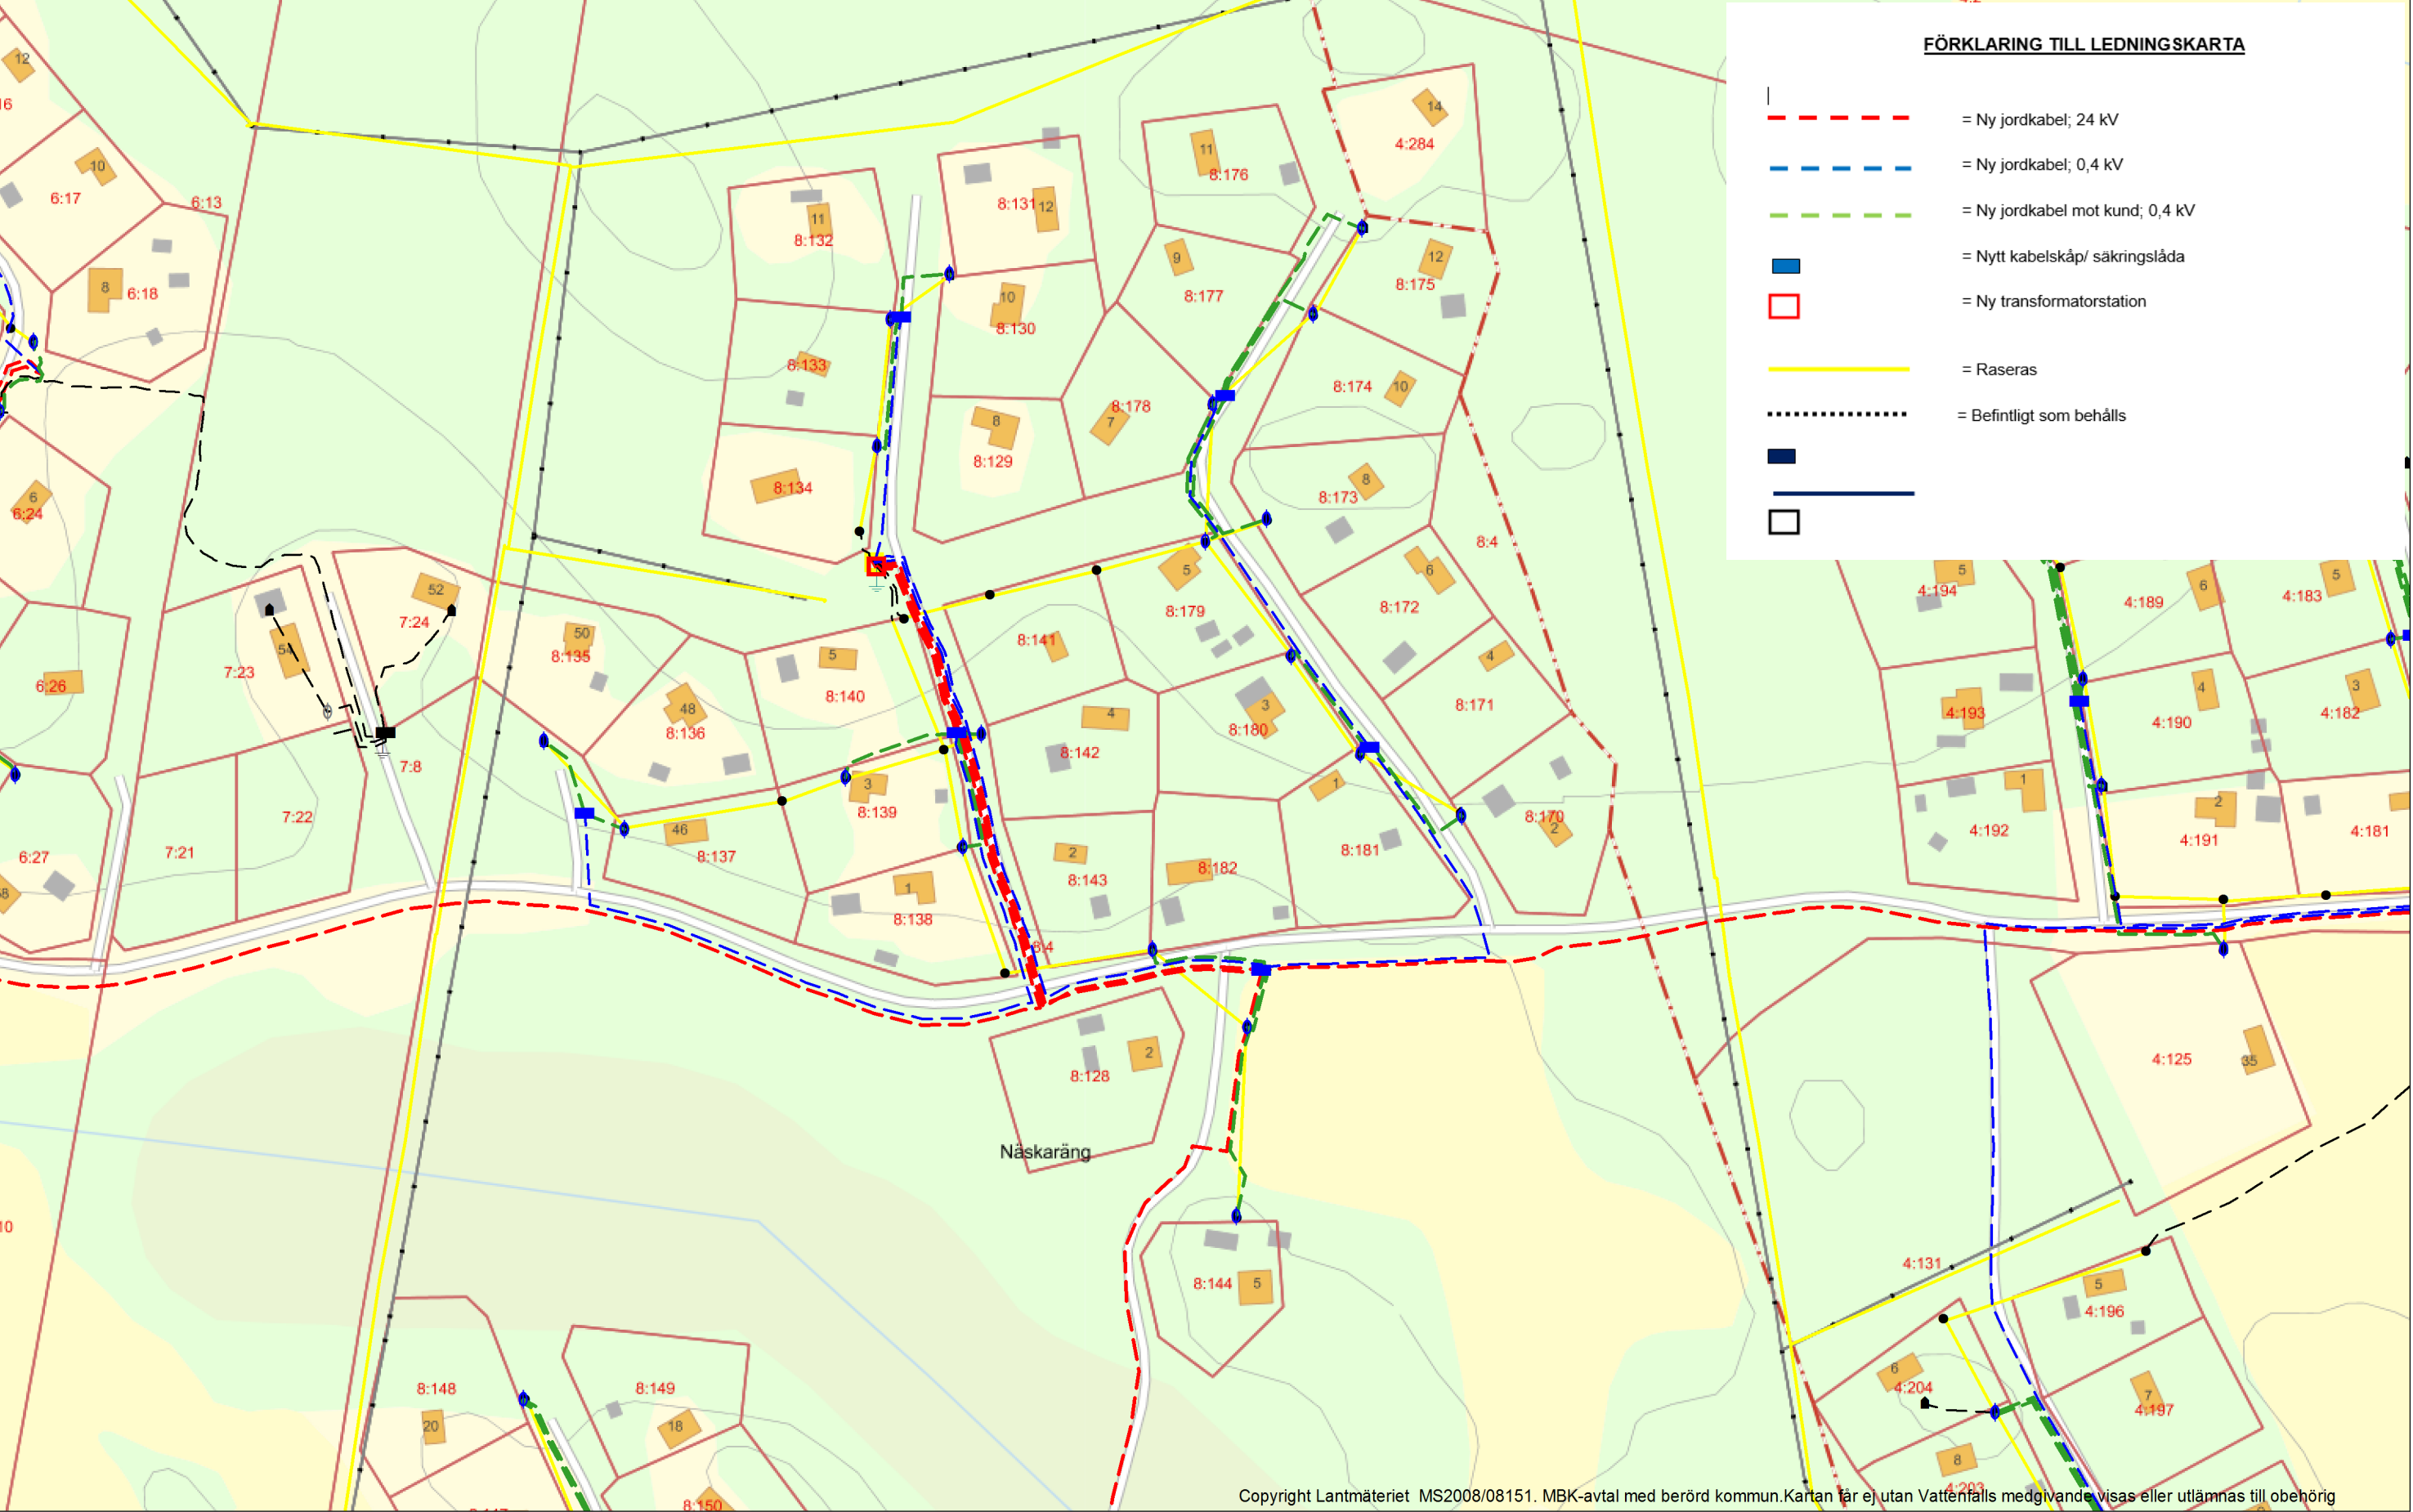


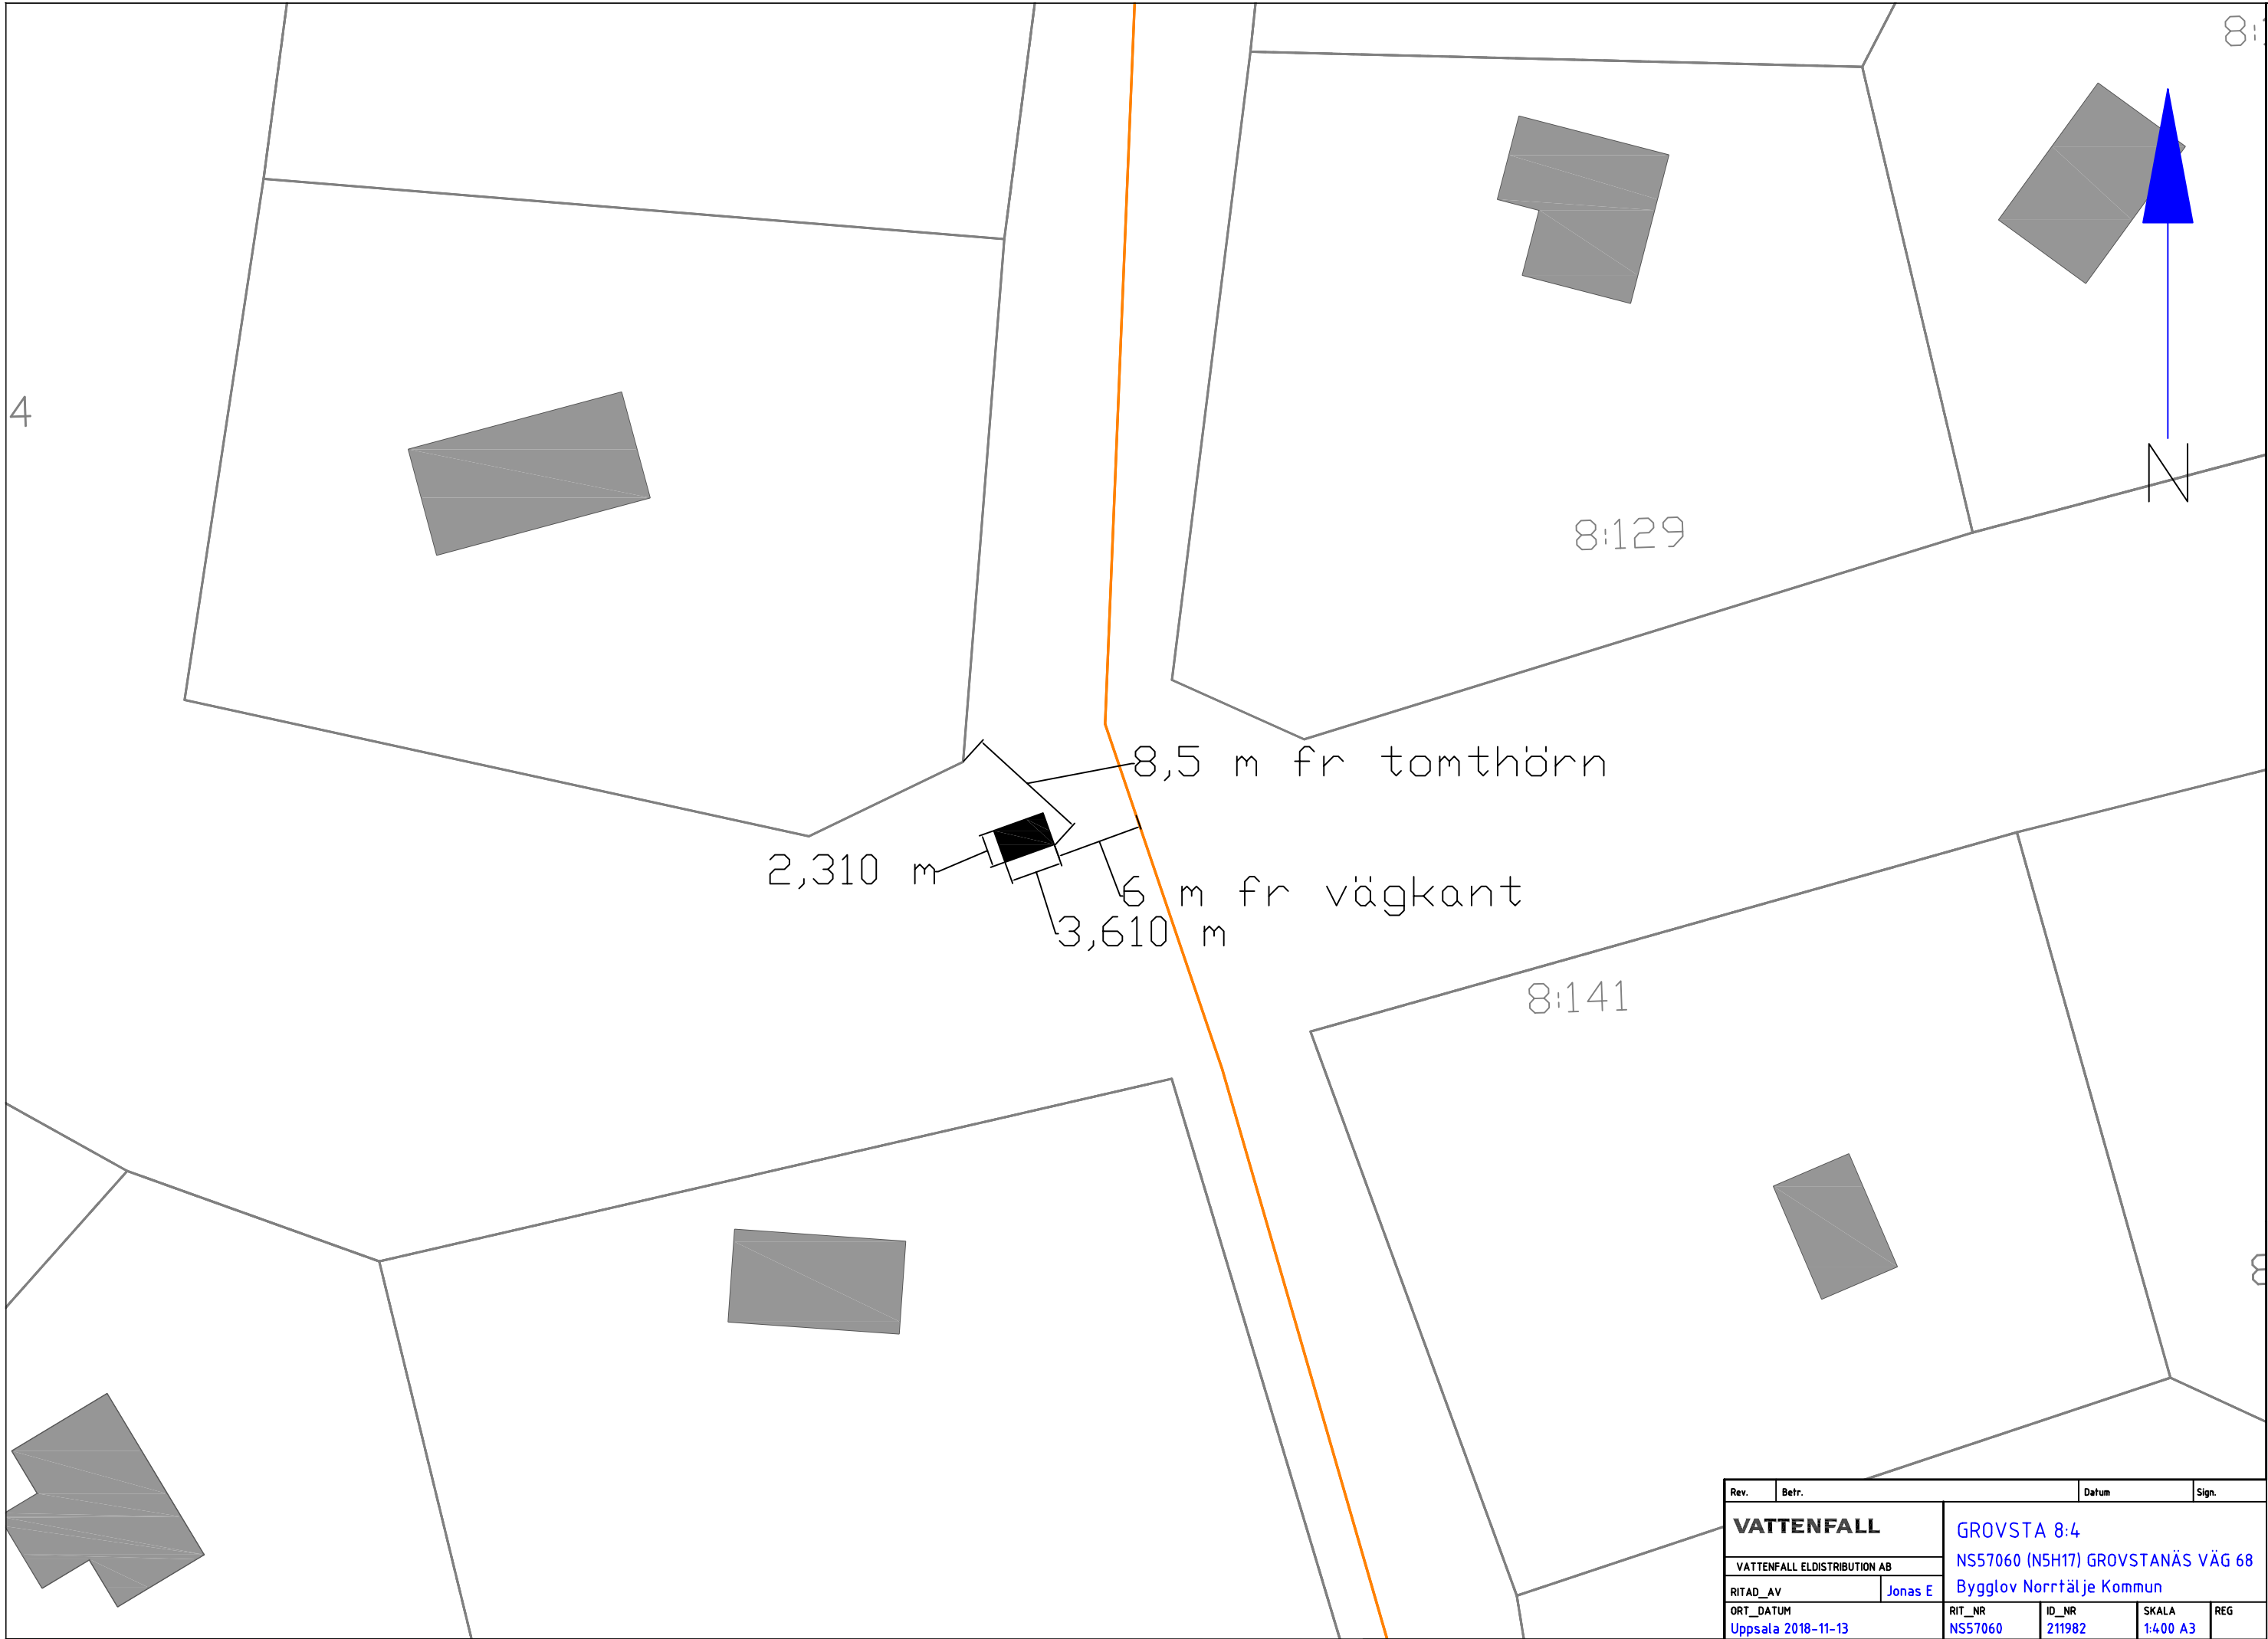


OBS! Om inget annat är angivet skall kabelläget anses vara approximativt, vid jobb nära angiven kabel skall kabelutsättning på plats beställas

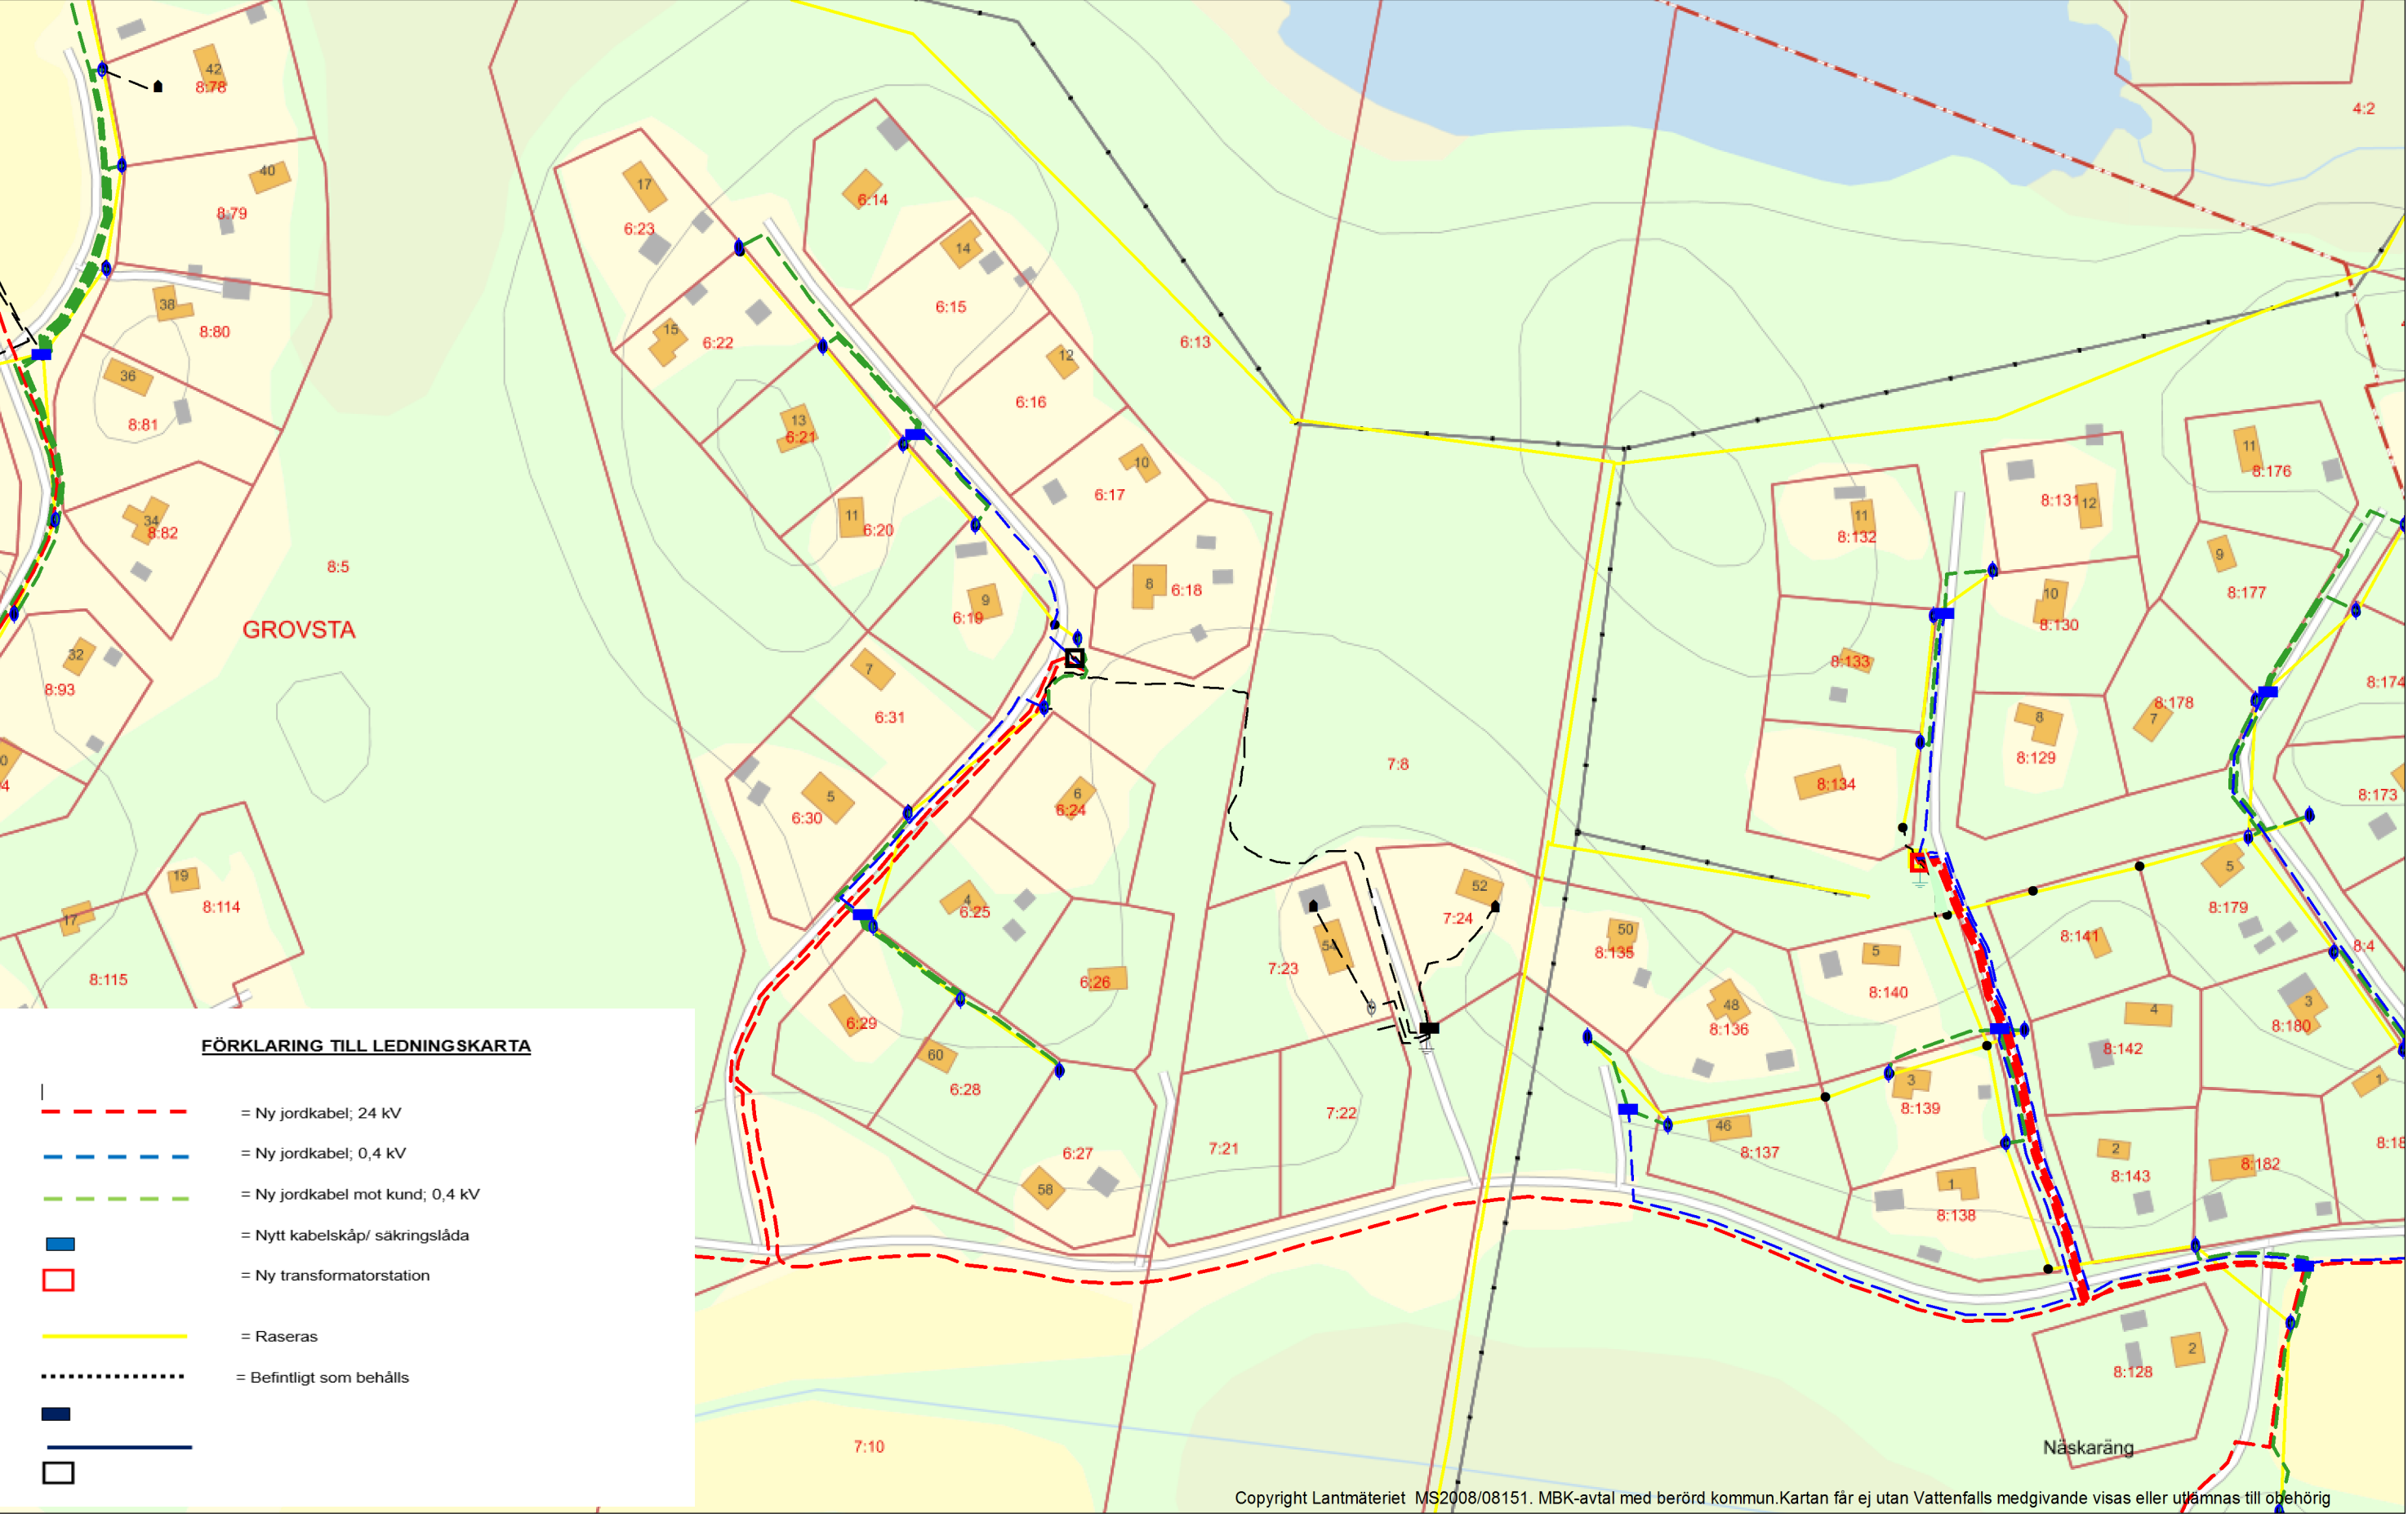


OBS! Om inget annat är angivet skall kabelläget anses vara approximativt, vid jobb nära angiven kabel skall kabelutsättning på plats beställas

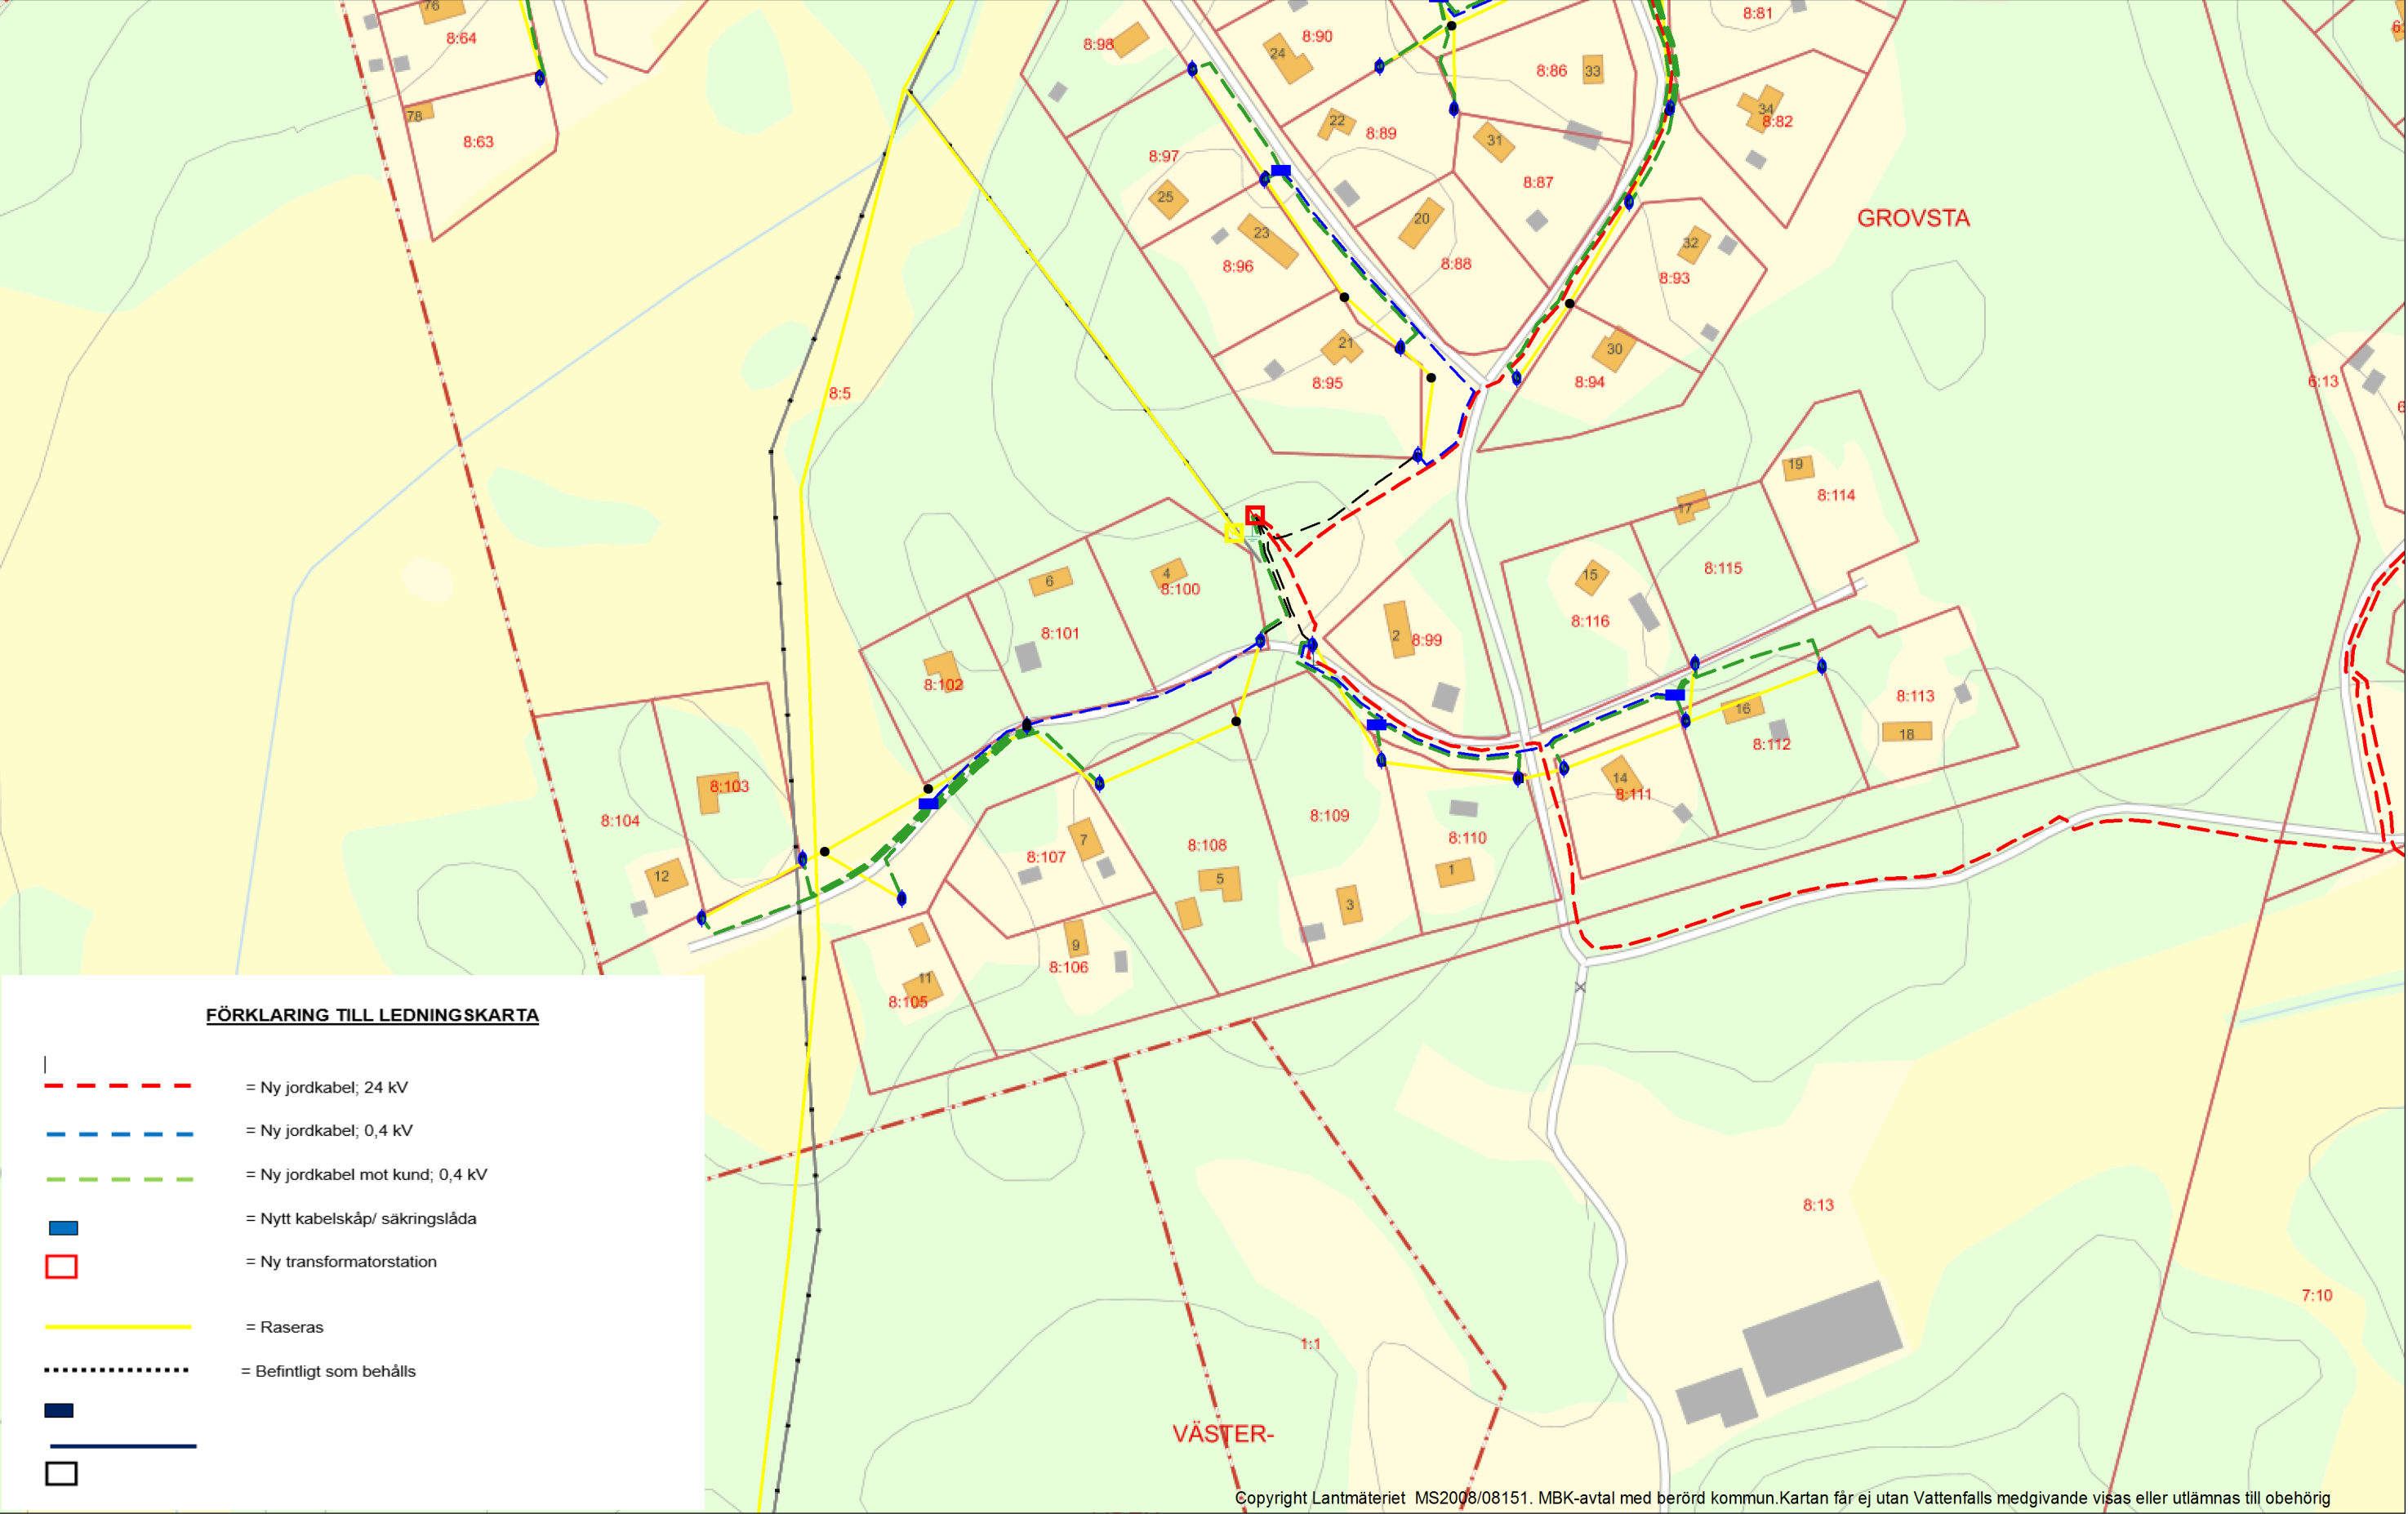


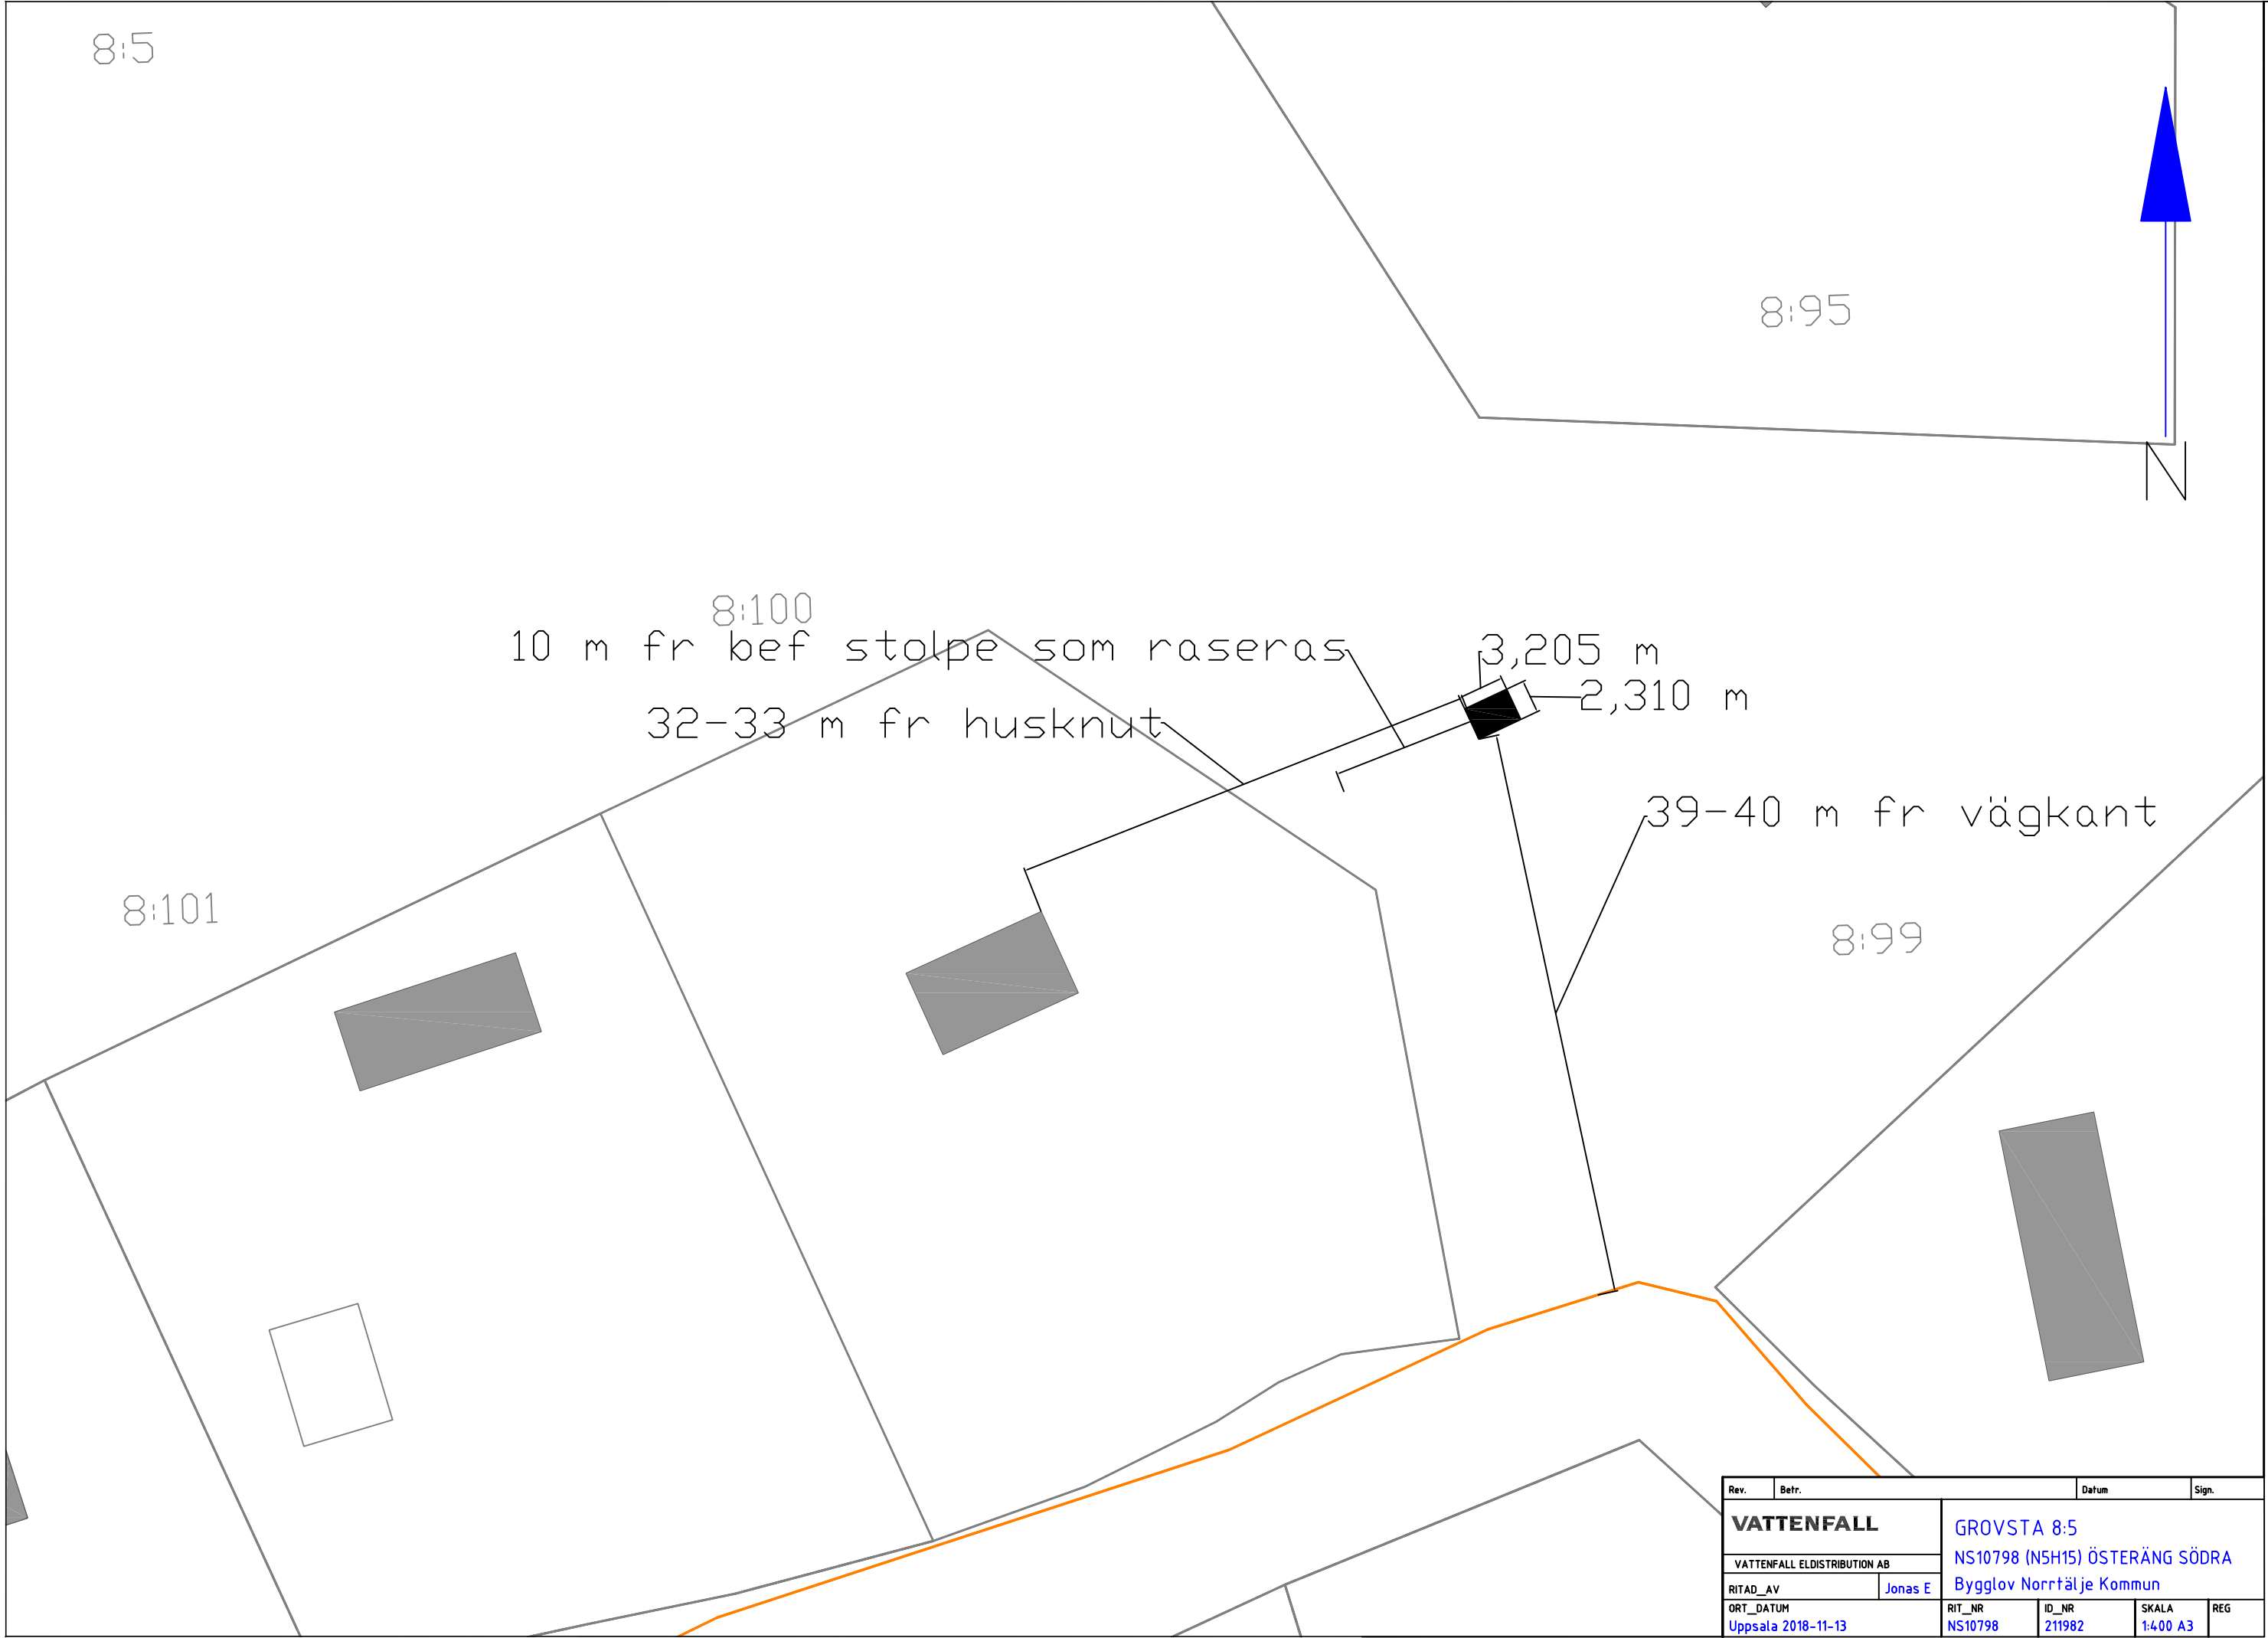

Rev.	Betr.	Datum	Sign.
VATTENFALL		GROVSTA 8:5	
VATTENFALL ELDISTRIBUTION AB		NS10798 (N5H15) ÖSTERÄNG SÖDRA	
RITAD_AV		Jonas E	
ORT_DATUM		Bygglov Norrtälje Kommun	
Uppsala 2018-11-13		RIT_NR	ID_NR
		NS10798	211982
		SKALA	REG
		1:400 A3	


OBS! Om inget annat är angivet skall kabelläget anses vara approximativt, vid jobb nära angiven kabel skall kabelutsättning på plats beställas

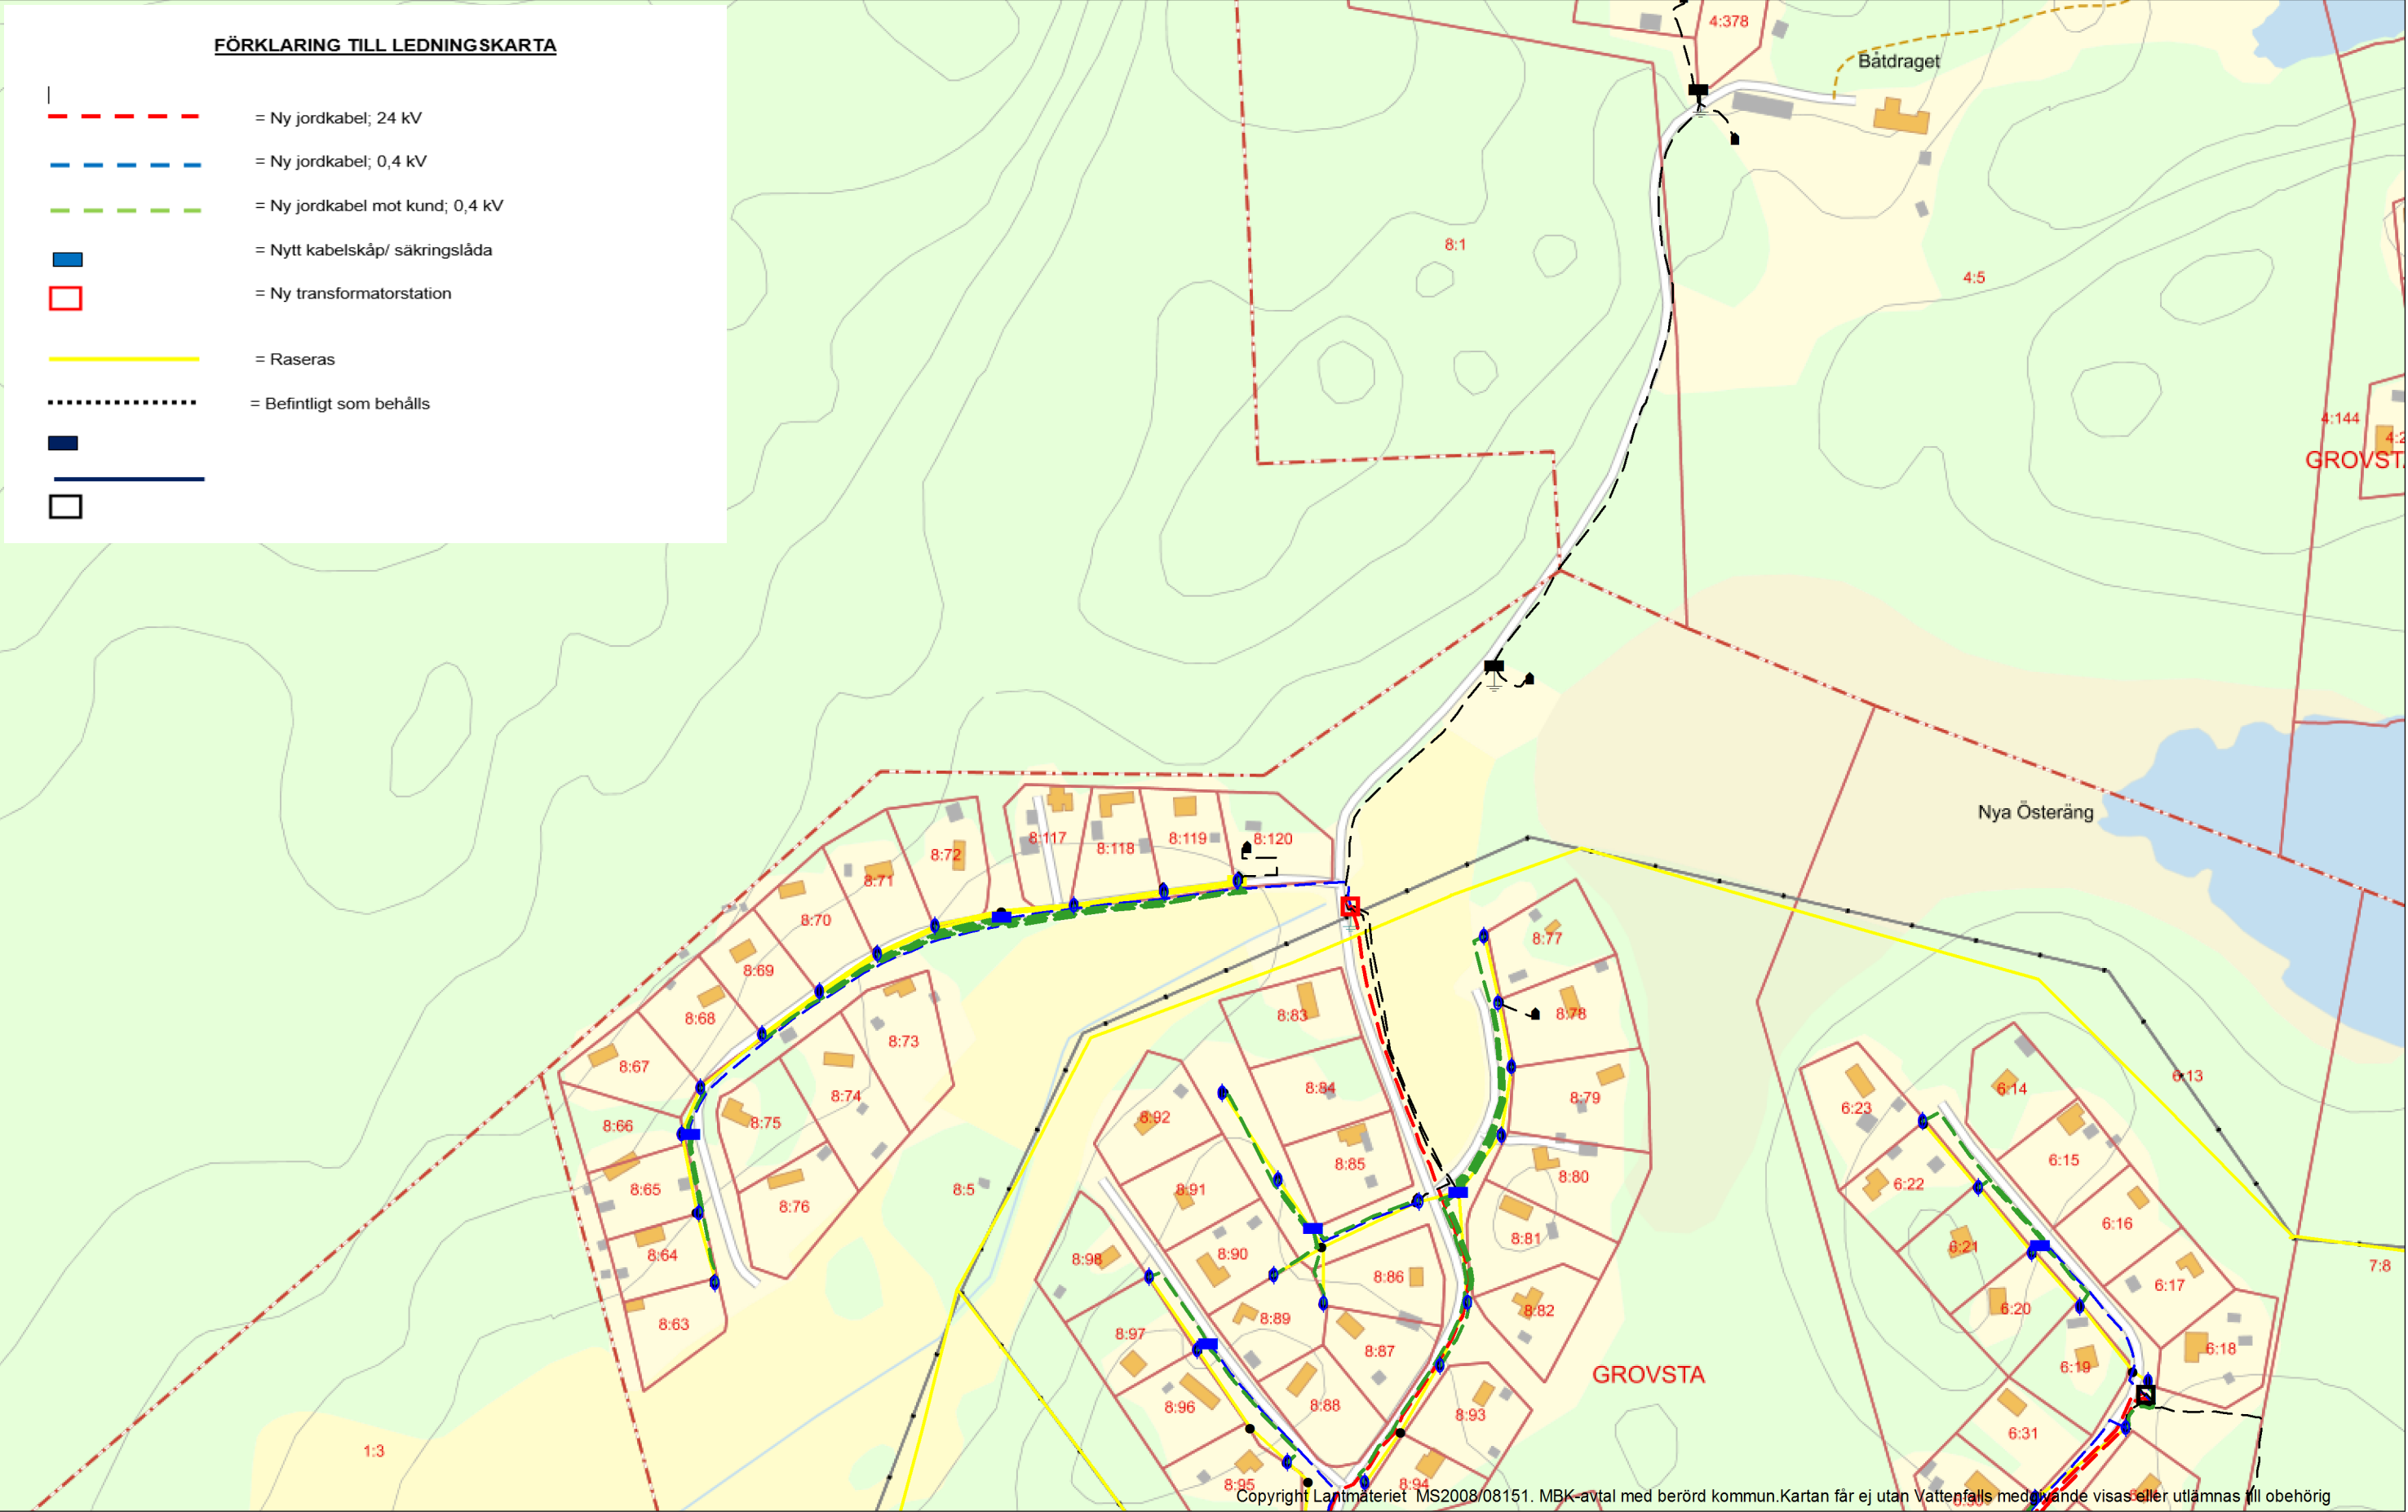

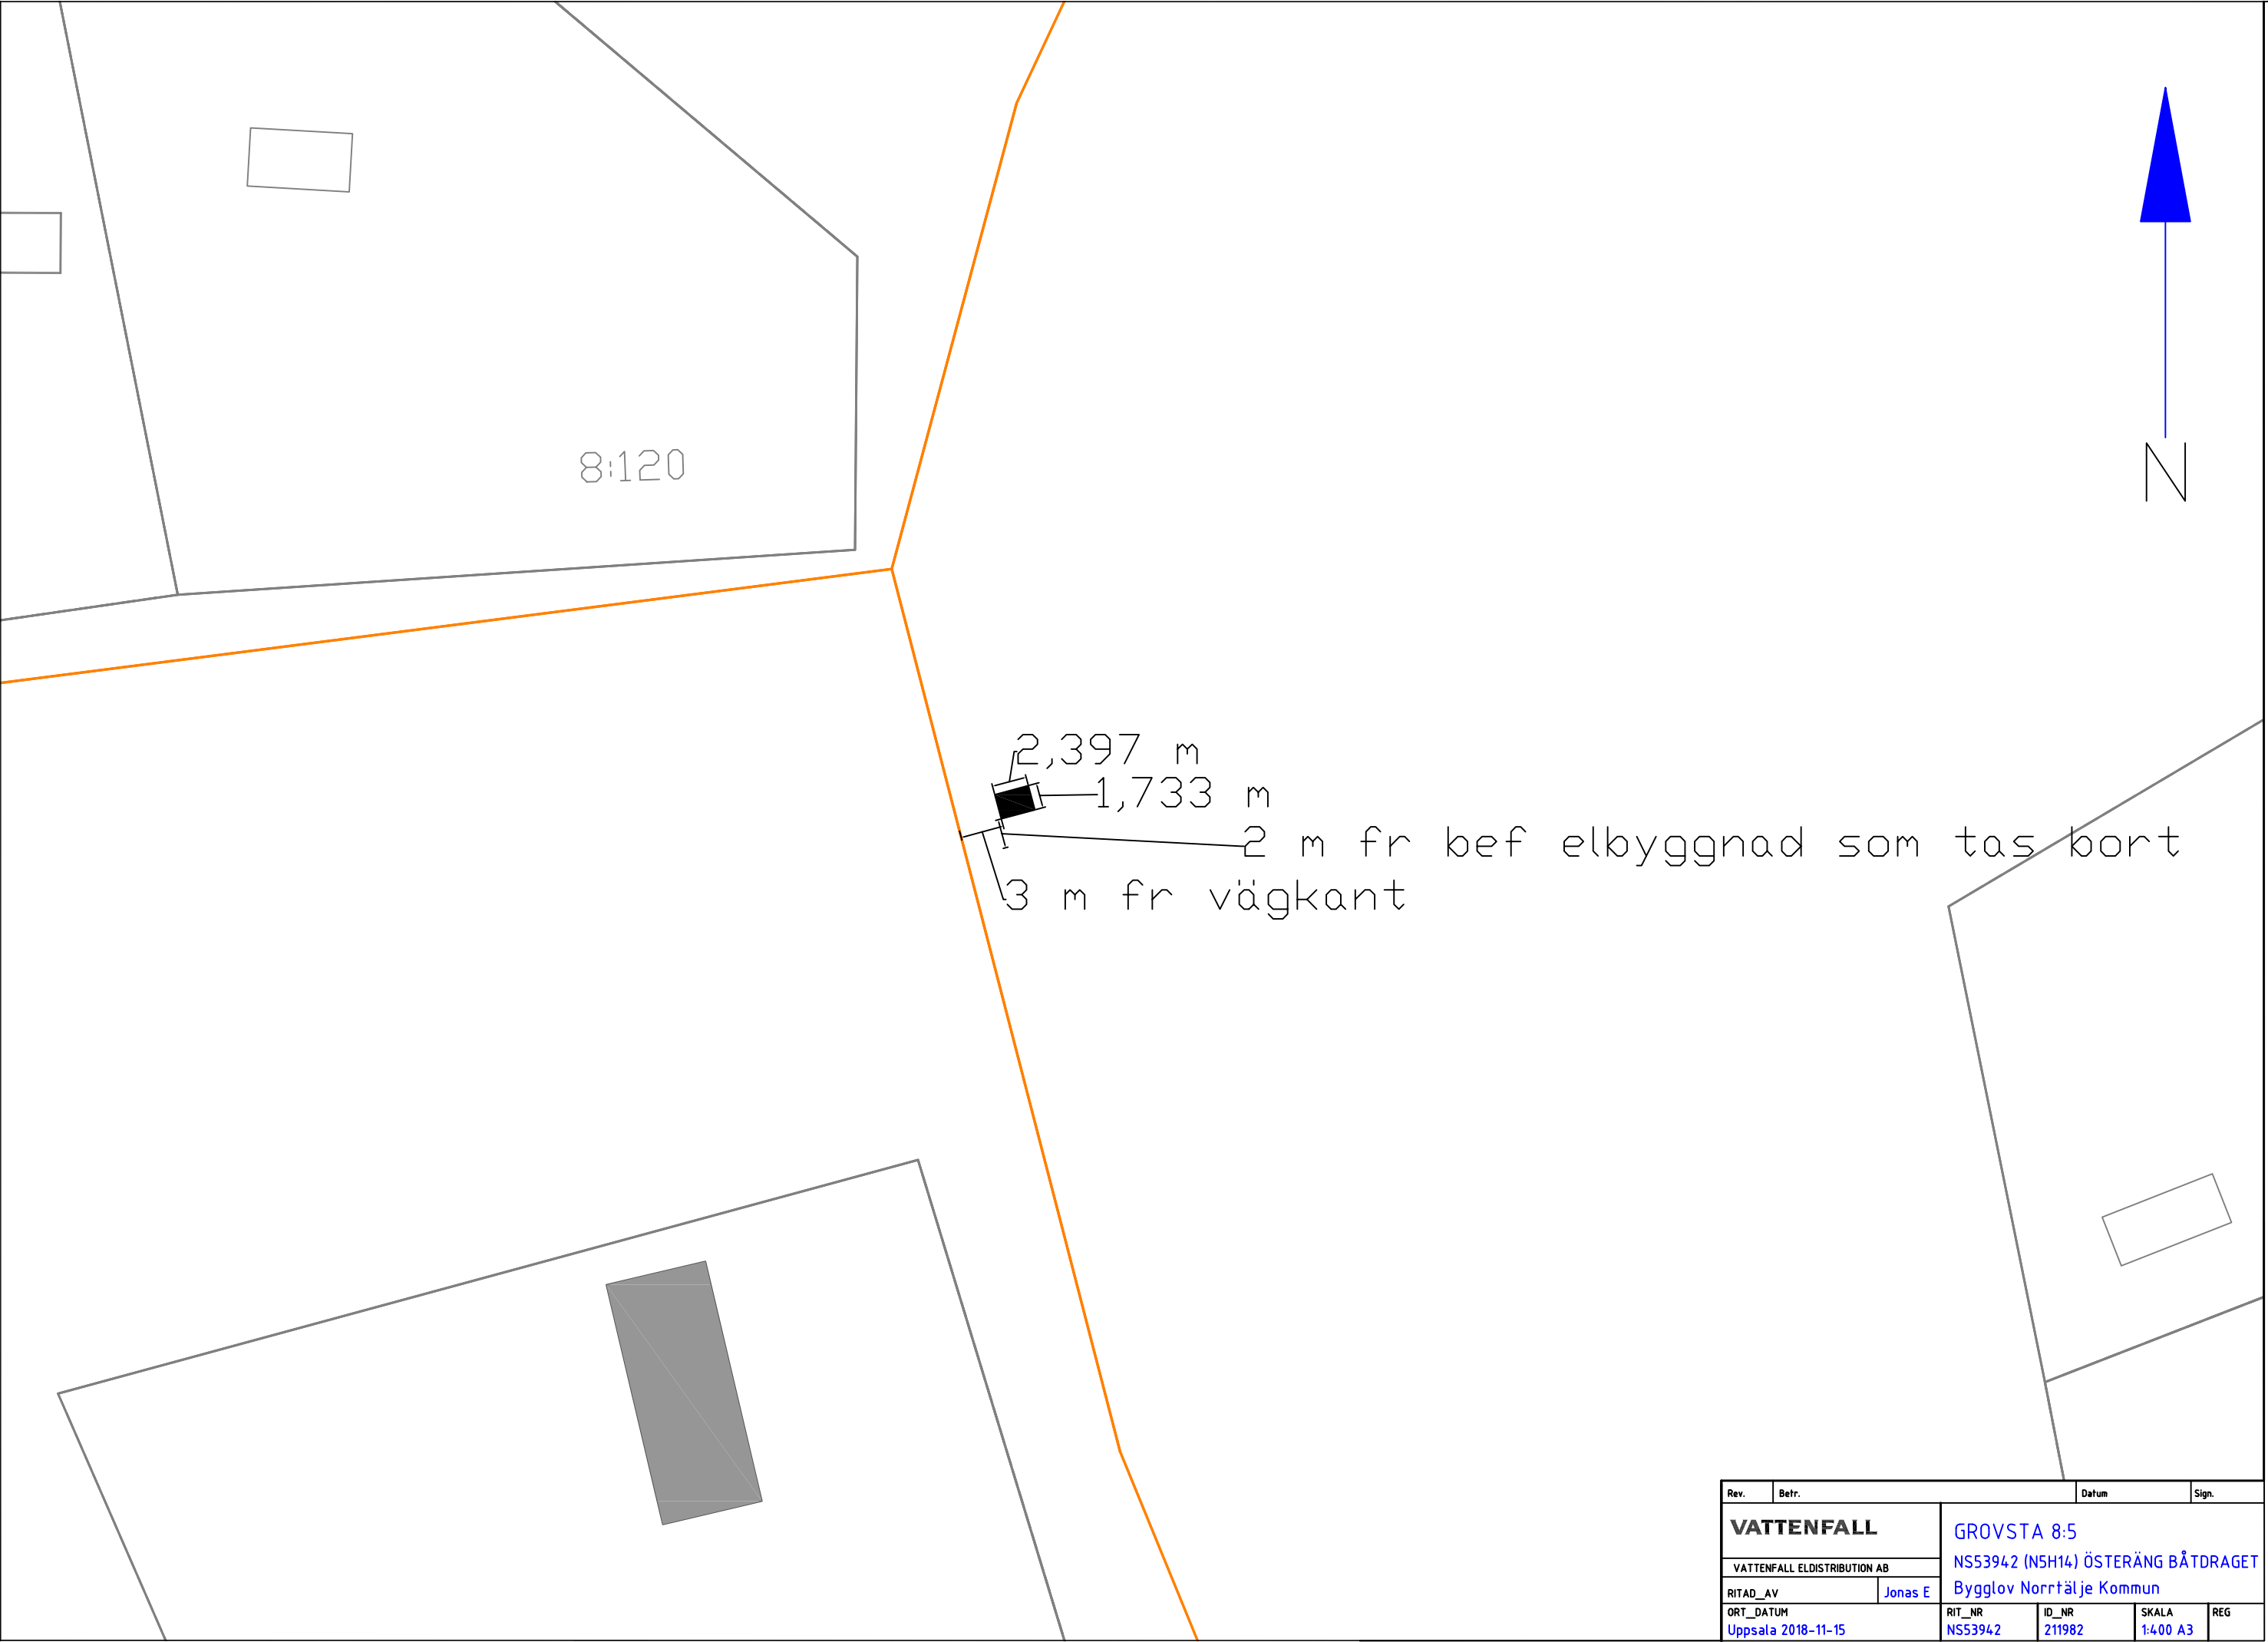


Rev.	Betr.	Datum	Sign.
VATTENFALL		GROVSTA 8:5	
VATTENFALL ELDISTRIBUTION AB		NS53942 (N5H14) ÖSTERÄNG BÅTDRAGET	
RITAD_AV		Jonas E	
ORT_DATUM		Bygglov Norrtälje Kommun	
Uppsala 2018-11-15		RIT_NR	ID_NR
		NS53942	211982
		SKALA	REG
		1:400 A3	

OBS! Om inget annat är angivet skall kabelläget anses vara approximativt, vid jobb nära angiven kabel skall kabelutsättning på plats beställas

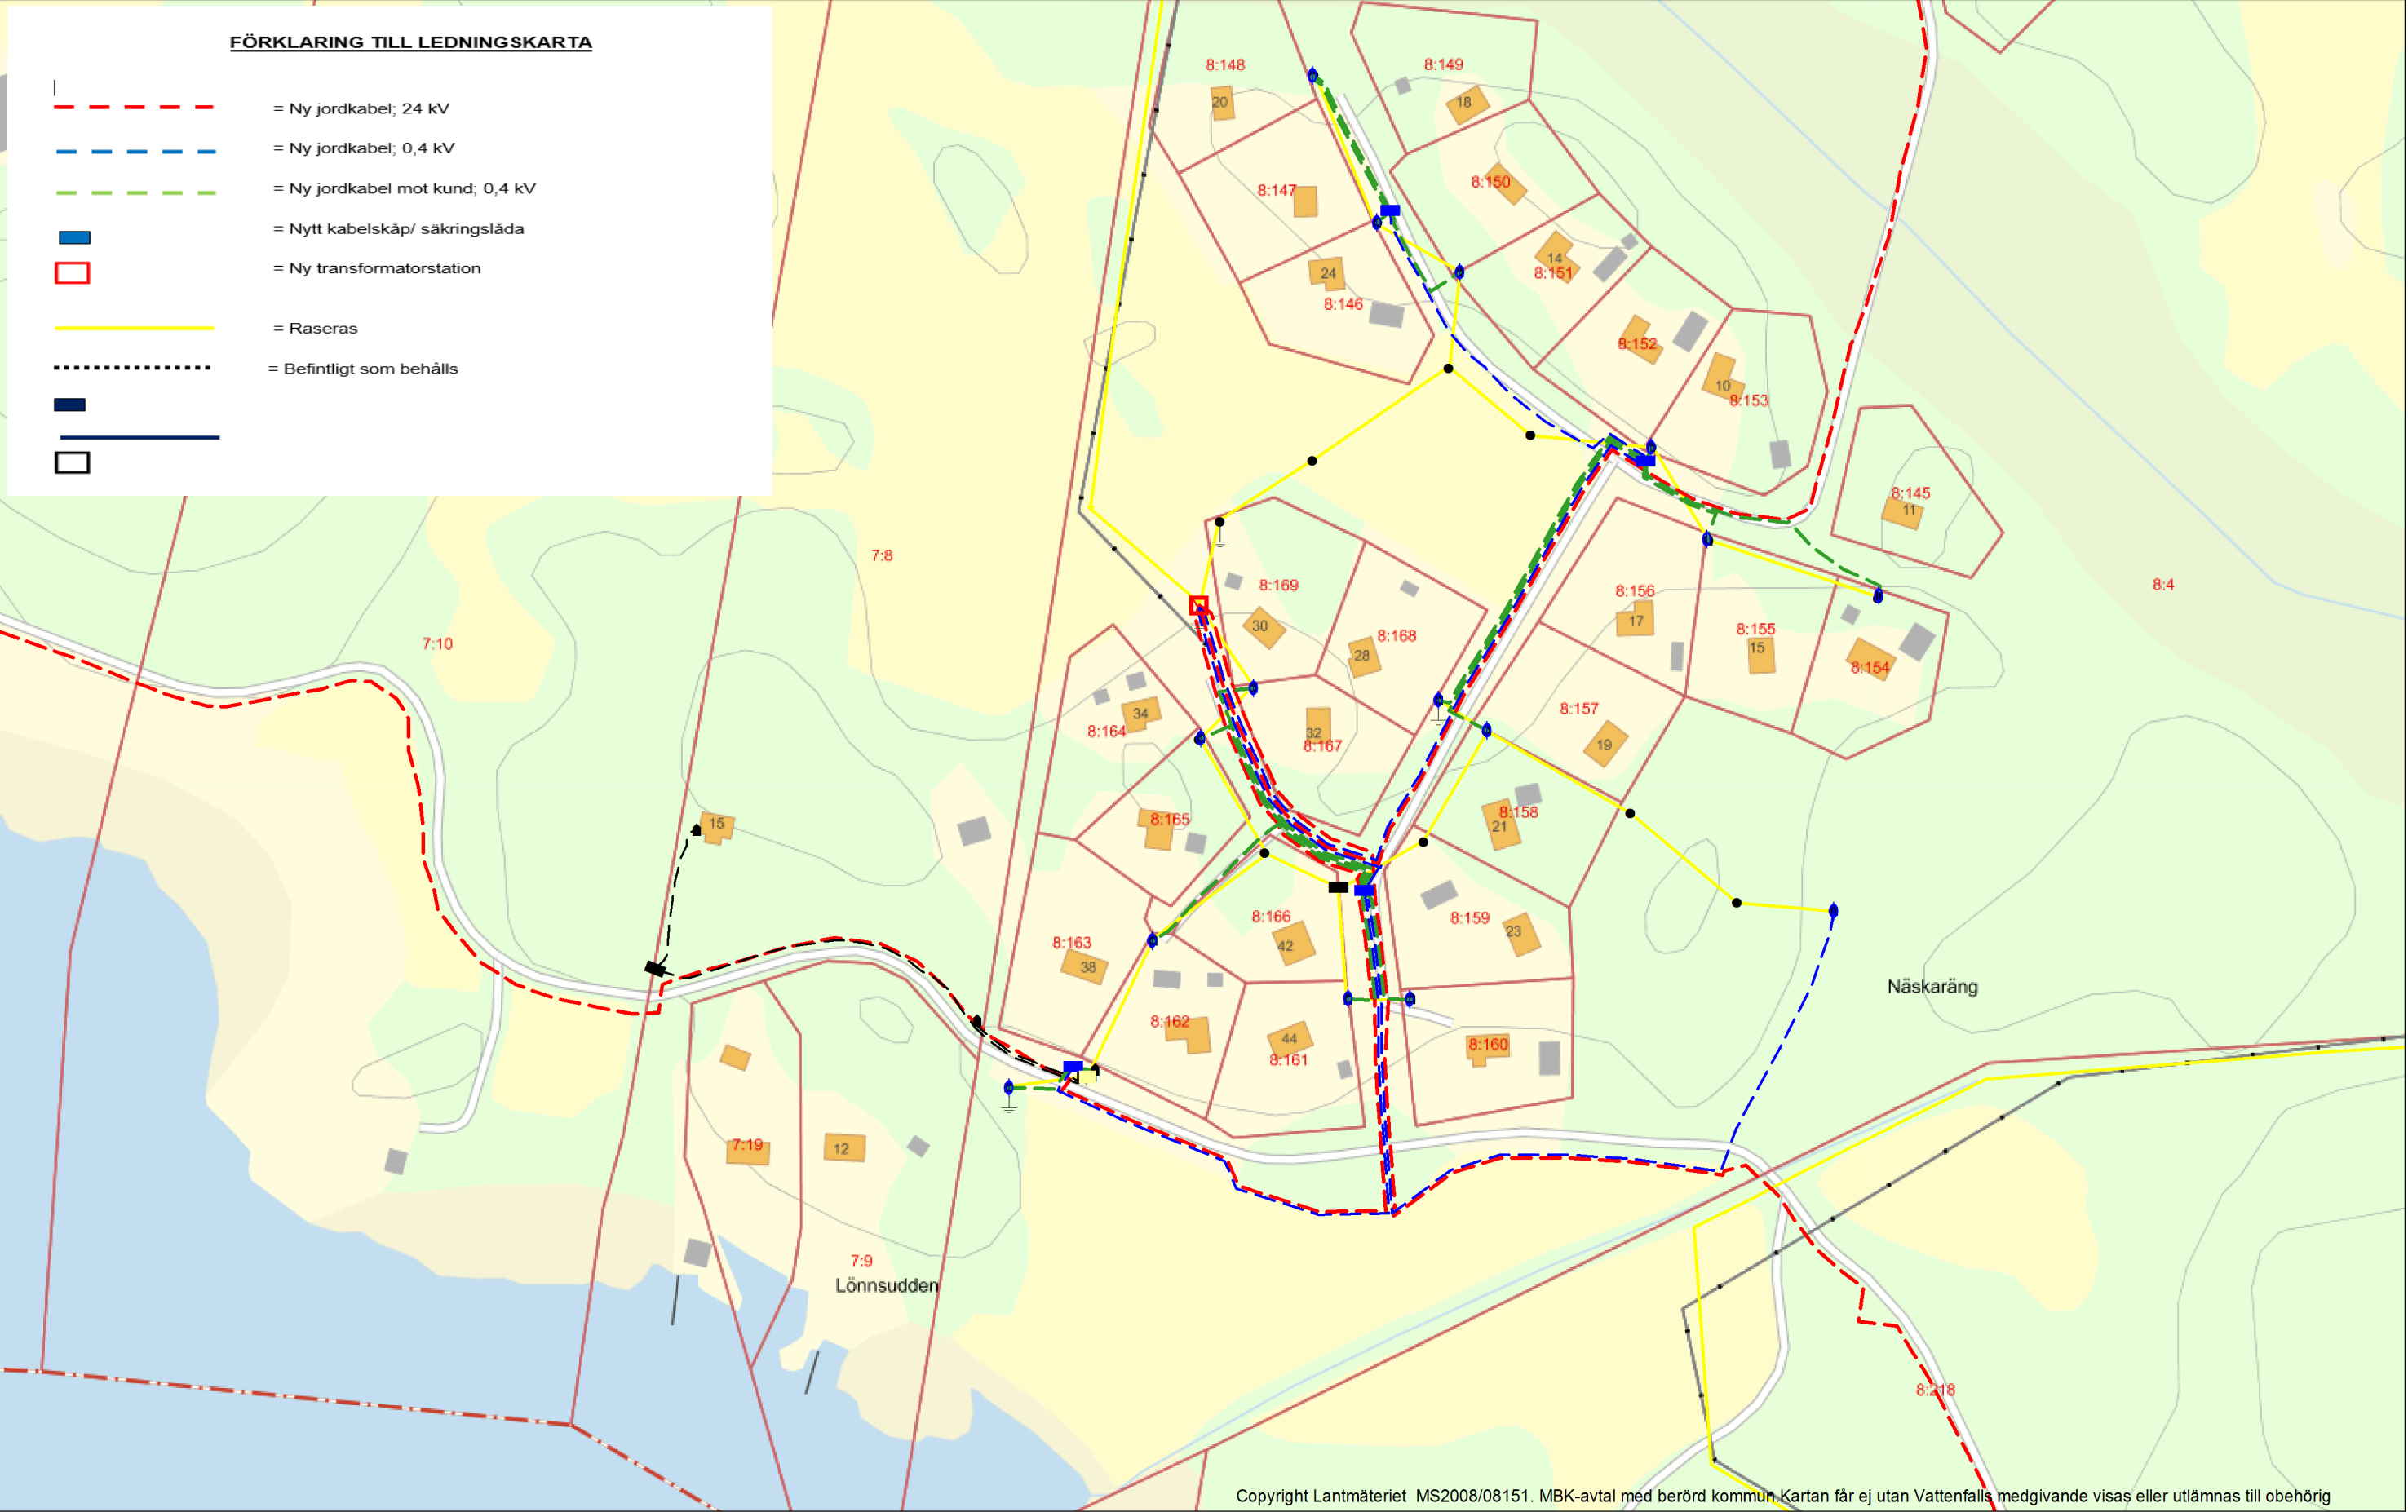


Copyright Lantmäteriet MS2008/08151. MBK-avtal med berörd kommun. Kartan får ej utan Vattenfalls medgivande visas eller utlämnas till obehörig

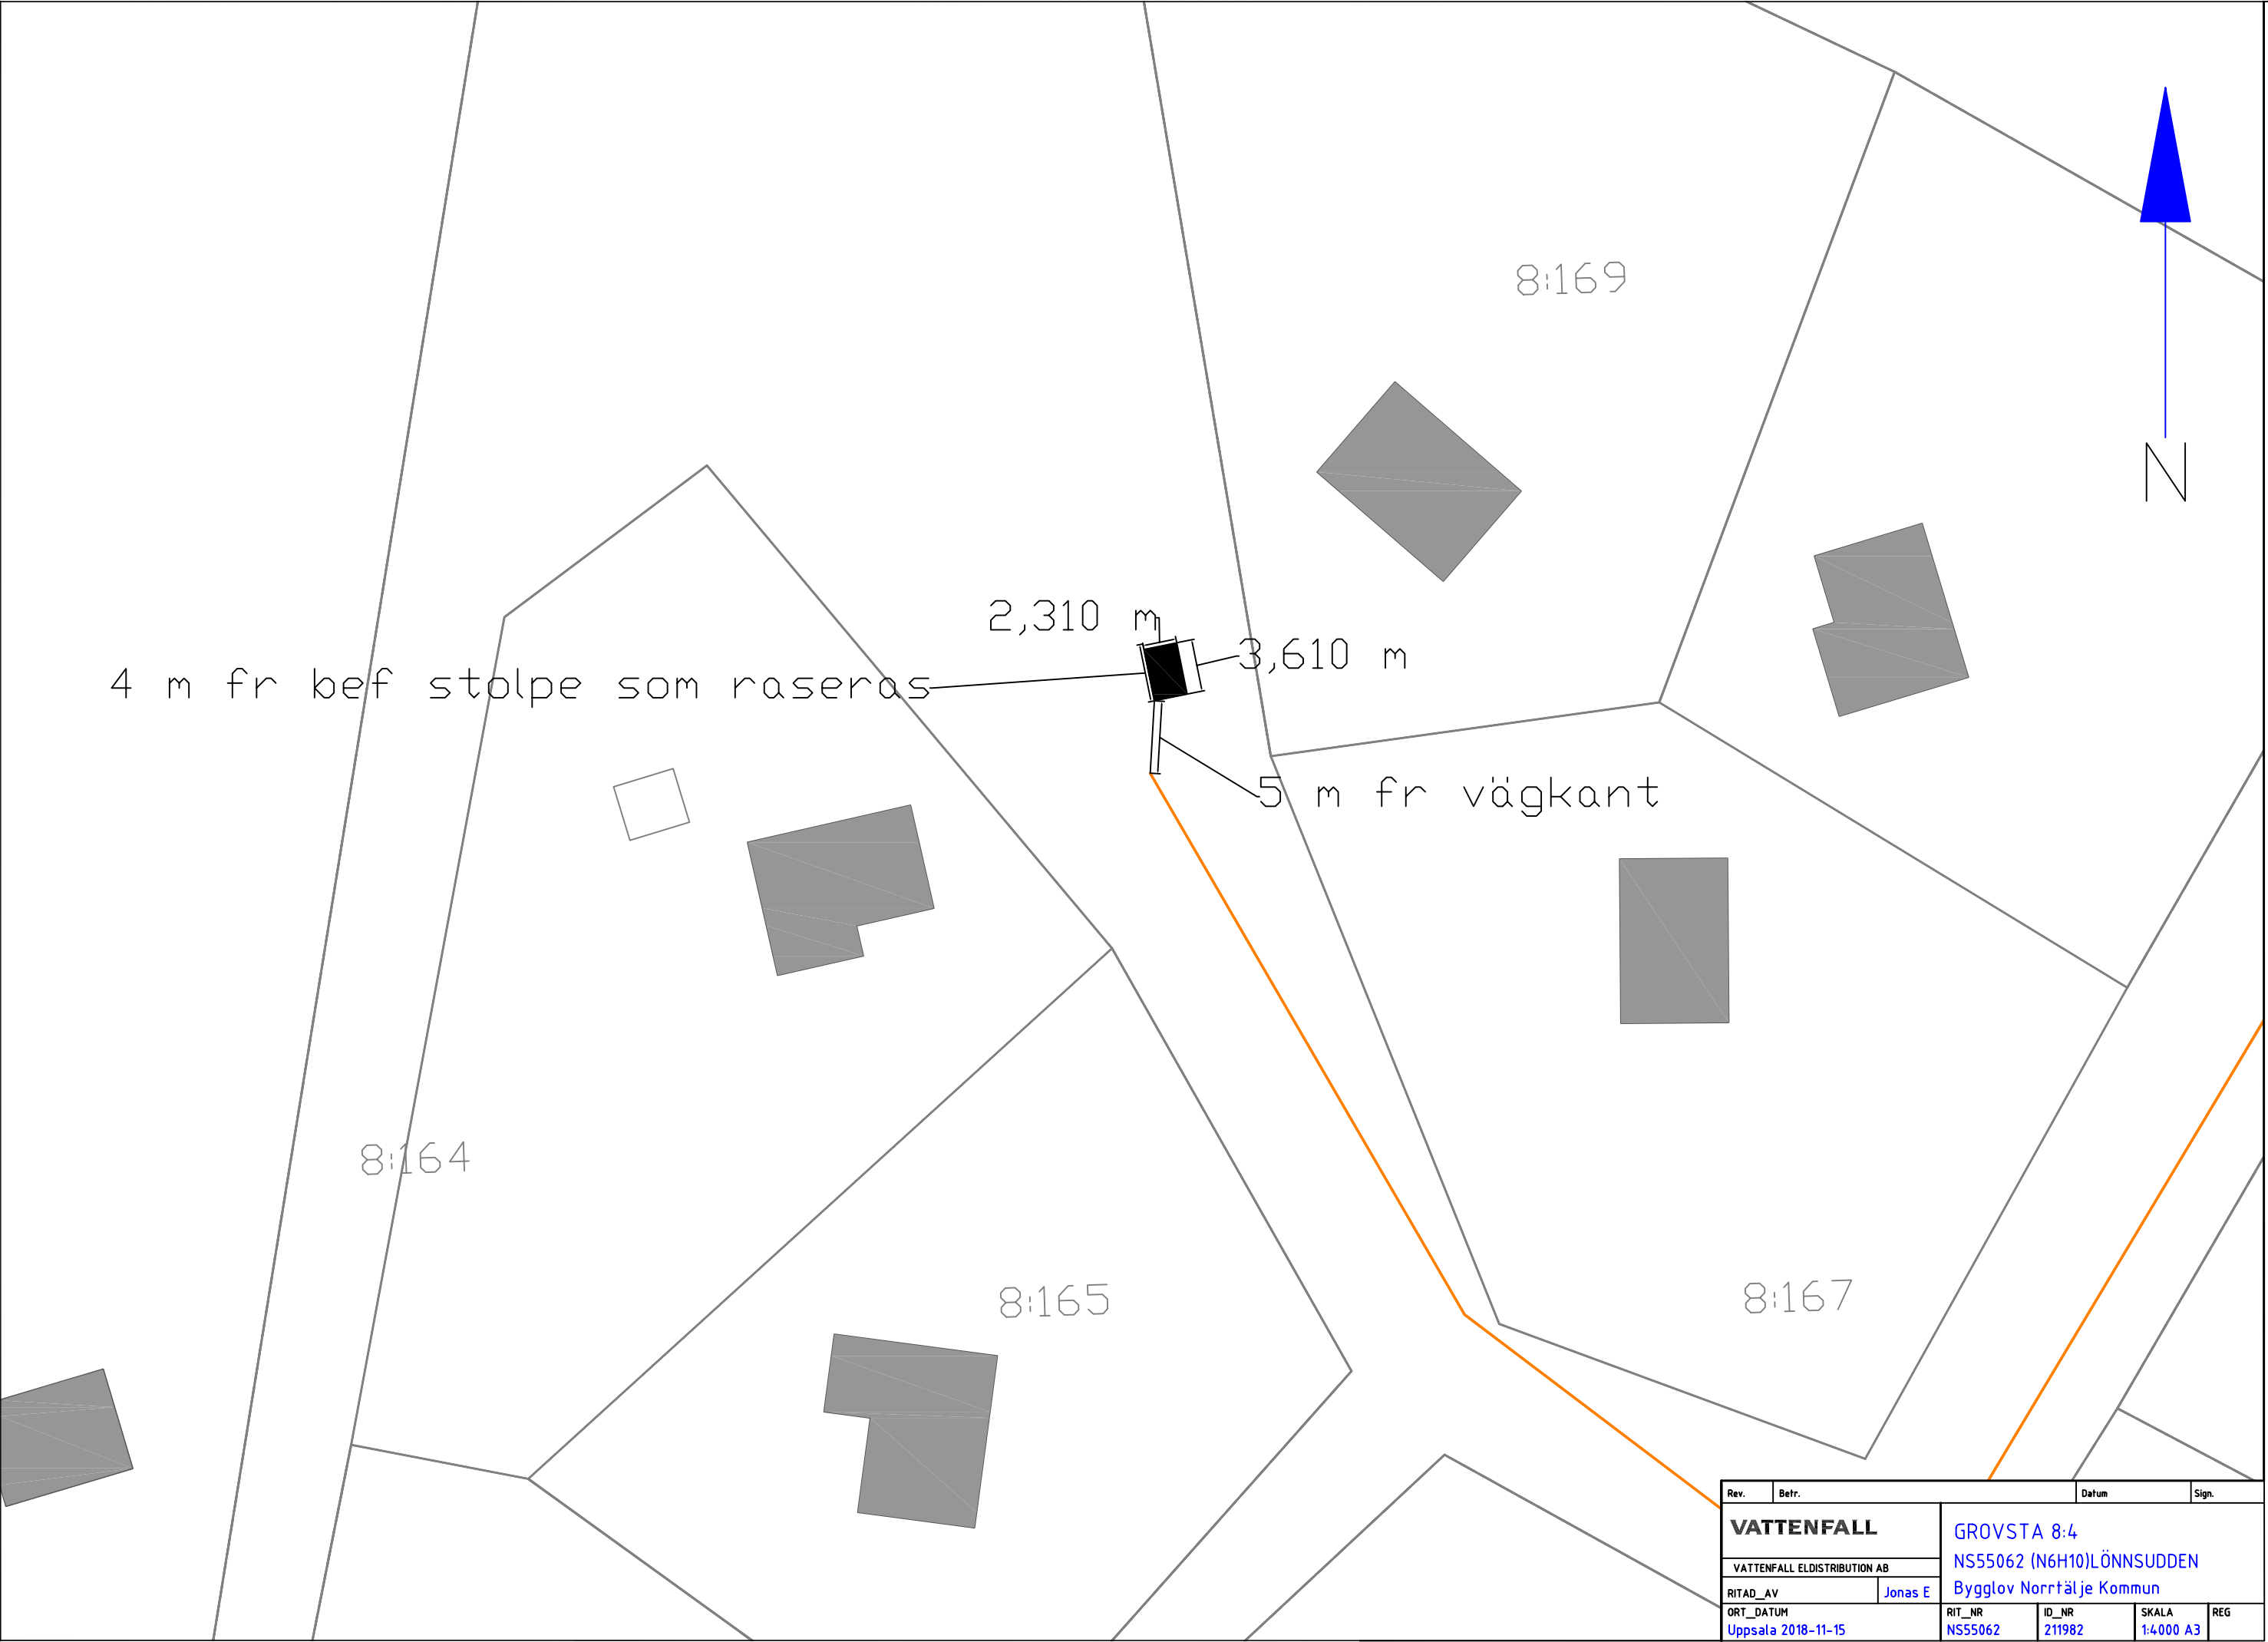

Rev.	Betr.	Datum	Sign.
VATTENFALL		GROVSTA 8:4	
VATTENFALL ELDISTRIBUTION AB		NS55062 (N6H10)LÖNNSUDDEN	
RITAD_AV		Jonas E	
ORT_DATUM		Bygglov Norrtälje Kommun	
Uppsala 2018-11-15		RIT_NR	REG
		NS55062	211982
		ID_NR	SKALA
		1:4 000	A3


OBS! Om inget annat är angivet skall kabelläget anses vara approximativt, vid jobb nära angiven kabel skall kabelutsättning på plats beställas

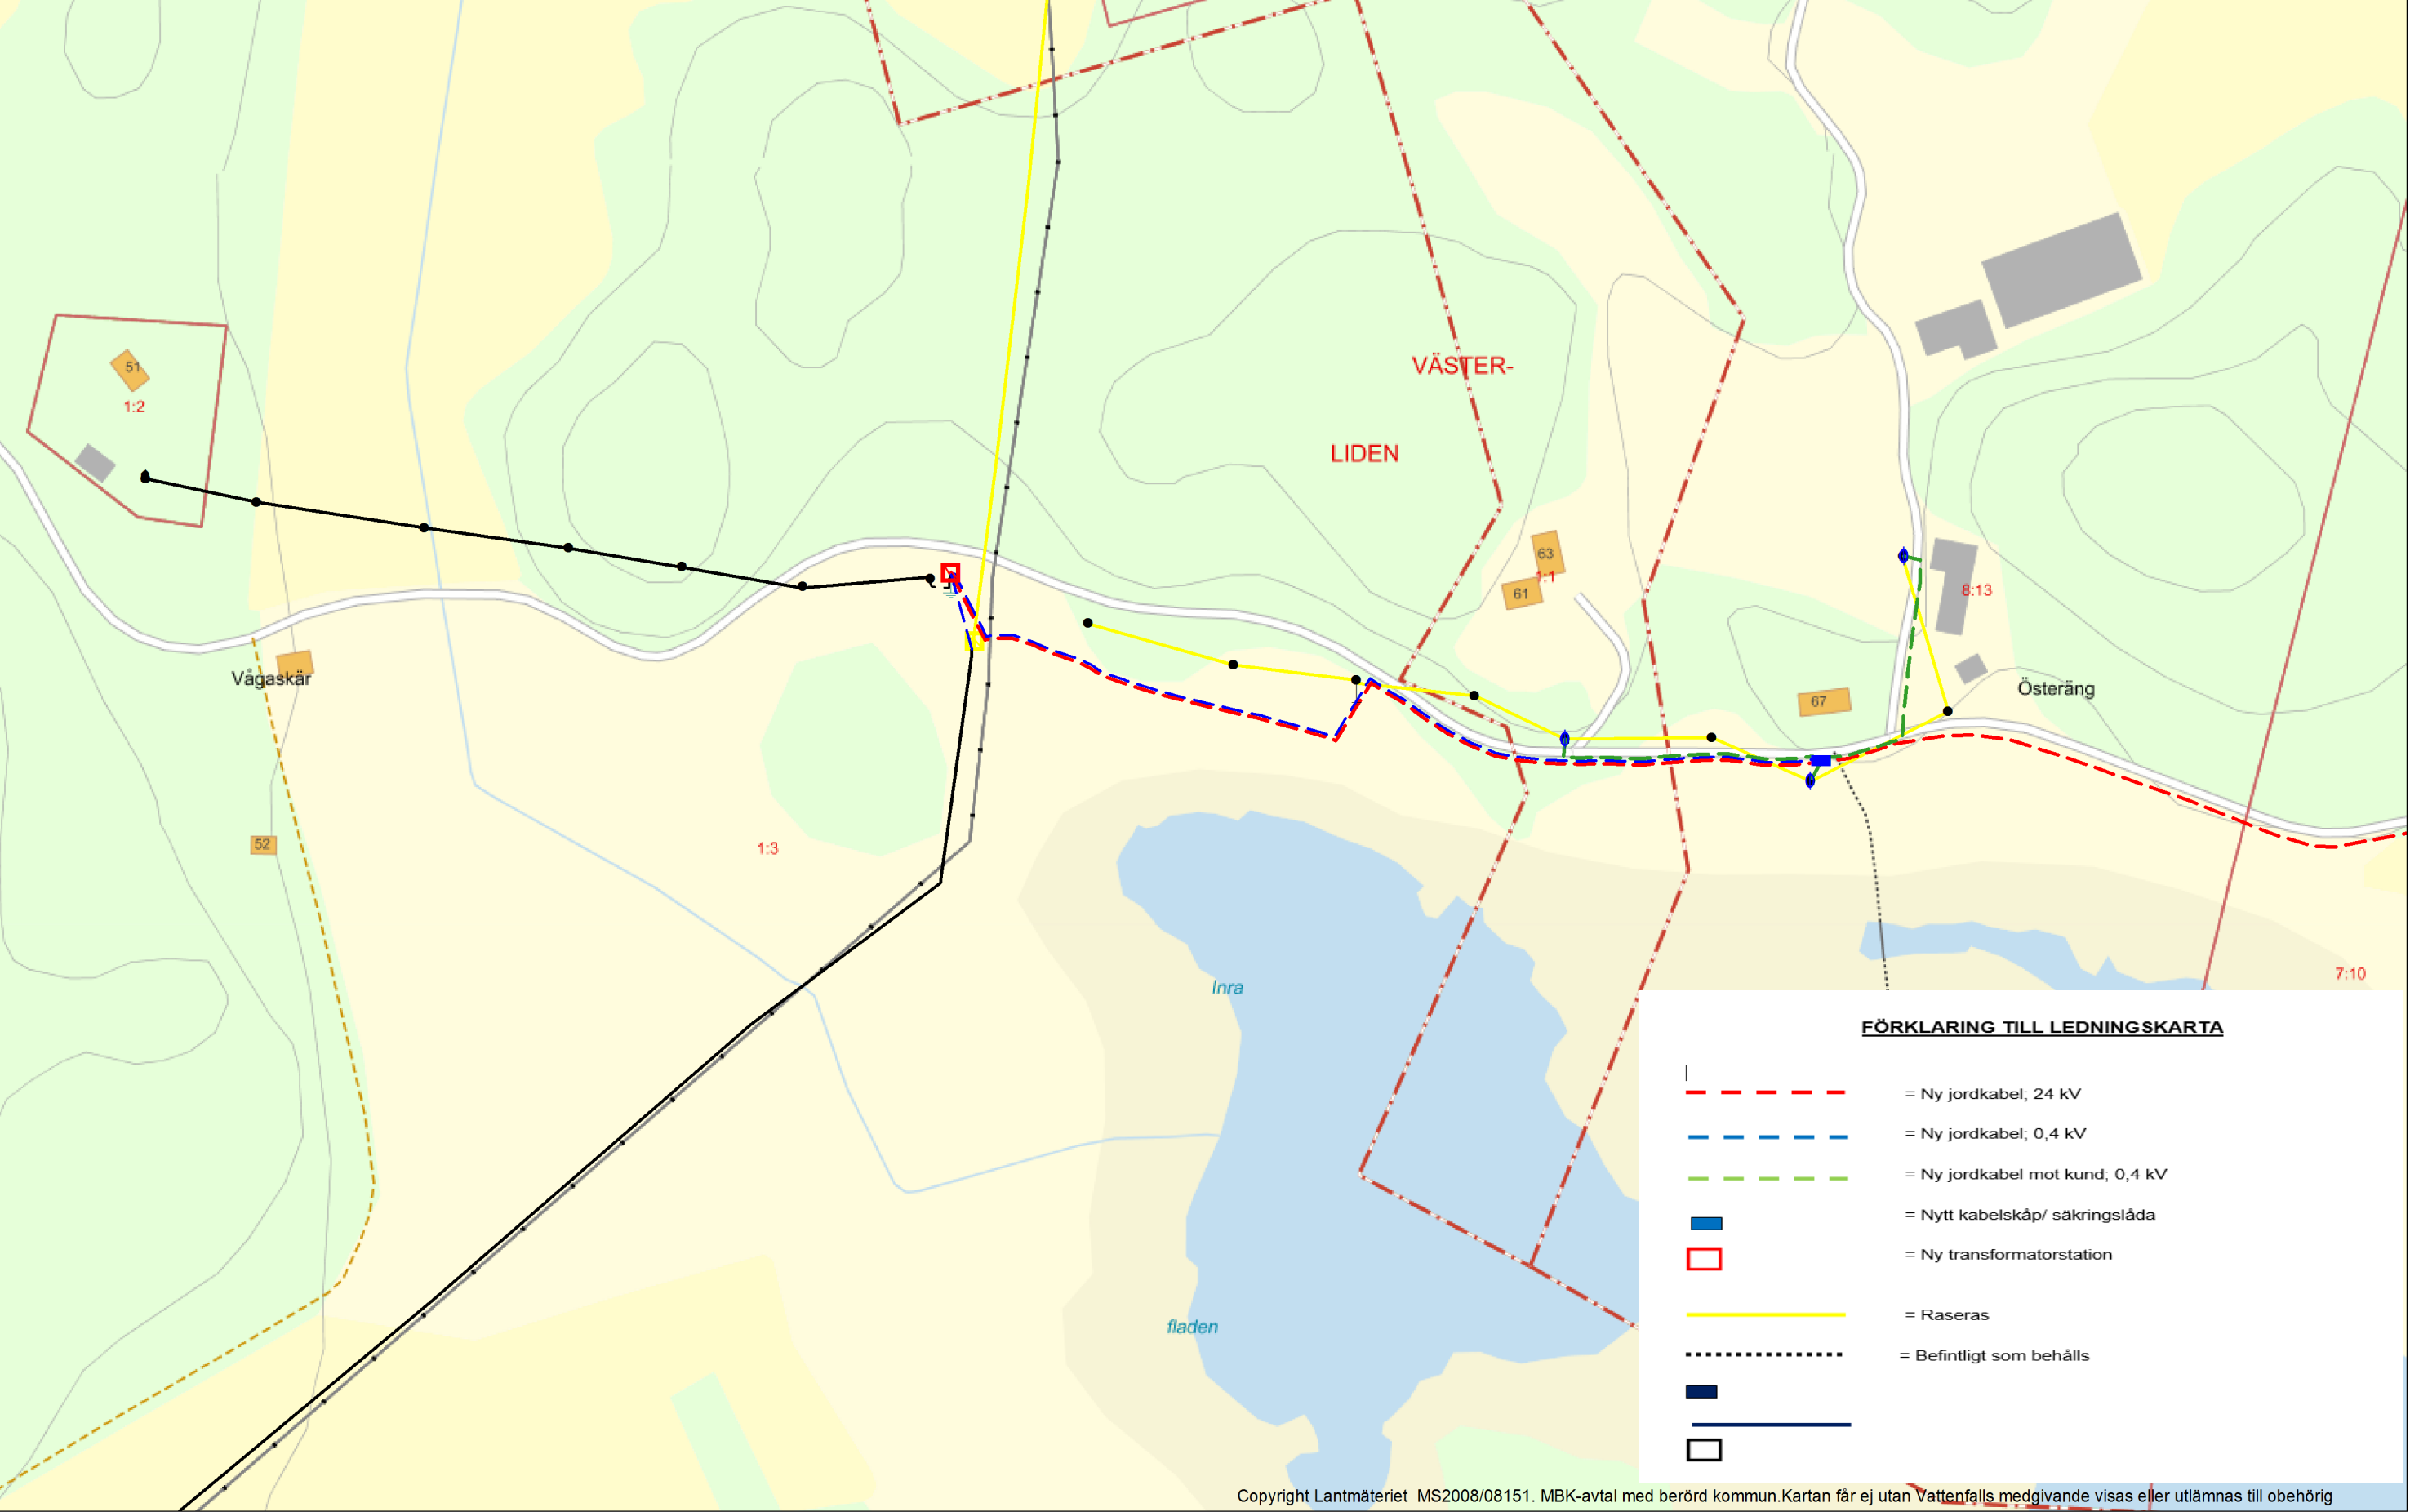

FÖRKLARING TILL LEDNINGSKARTA


- - - - - = Ny jordkabel; 24 kV
- - - - - = Ny jordkabel; 0,4 kV
- - - - - = Ny jordkabel mot kund; 0,4 kV
- = Nytt kabelskåp/ säkringslåda
- = Ny transformatorstation
- = Raseras
- = Befintligt som behålls
- =
- =
- =

Copyright Lantmäteriet MS2008/08151. MBK-avtal med berörd kommun. Kartan får ej utan Vattenfalls medgivande visas eller utlämnas till obehörig

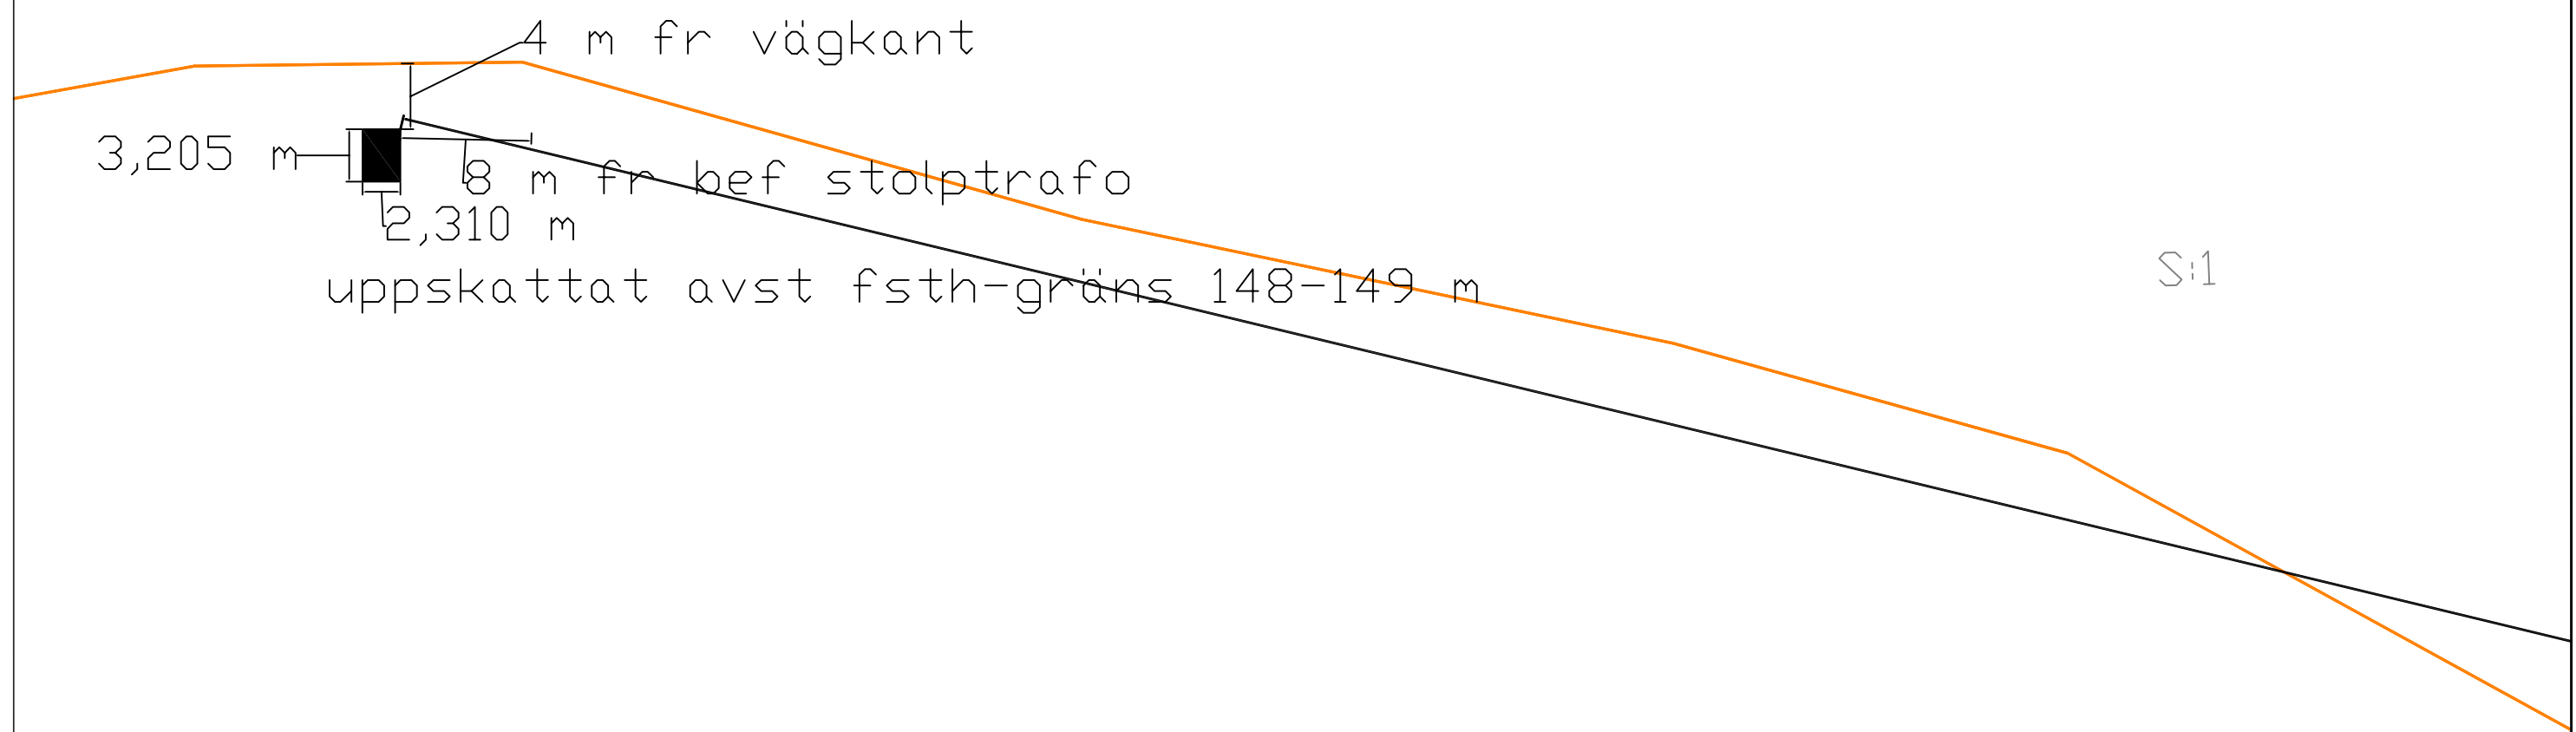

Rev.	Betr.	Datum	Sign.
VATTENFALL		LÄNNA-TRANVIK 1:3	
VATTENFALL ELDISTRIBUTION AB		NS78700 (N6H09) ÖSTERÄNG KRAKA	
RITAD_AV		Jonas E Bygglov Norrtälje Kommun	
ORT_DATUM		RIT_NR	ID_NR
Uppsala 2018-11-15		NS78700	211982
		SKALA	REG
		1:400 A3	

OBS! Om inget annat är angivet skall kabelläget anses vara approximativt, vid jobb nära angiven kabel skall kabelutsättning på plats beställas

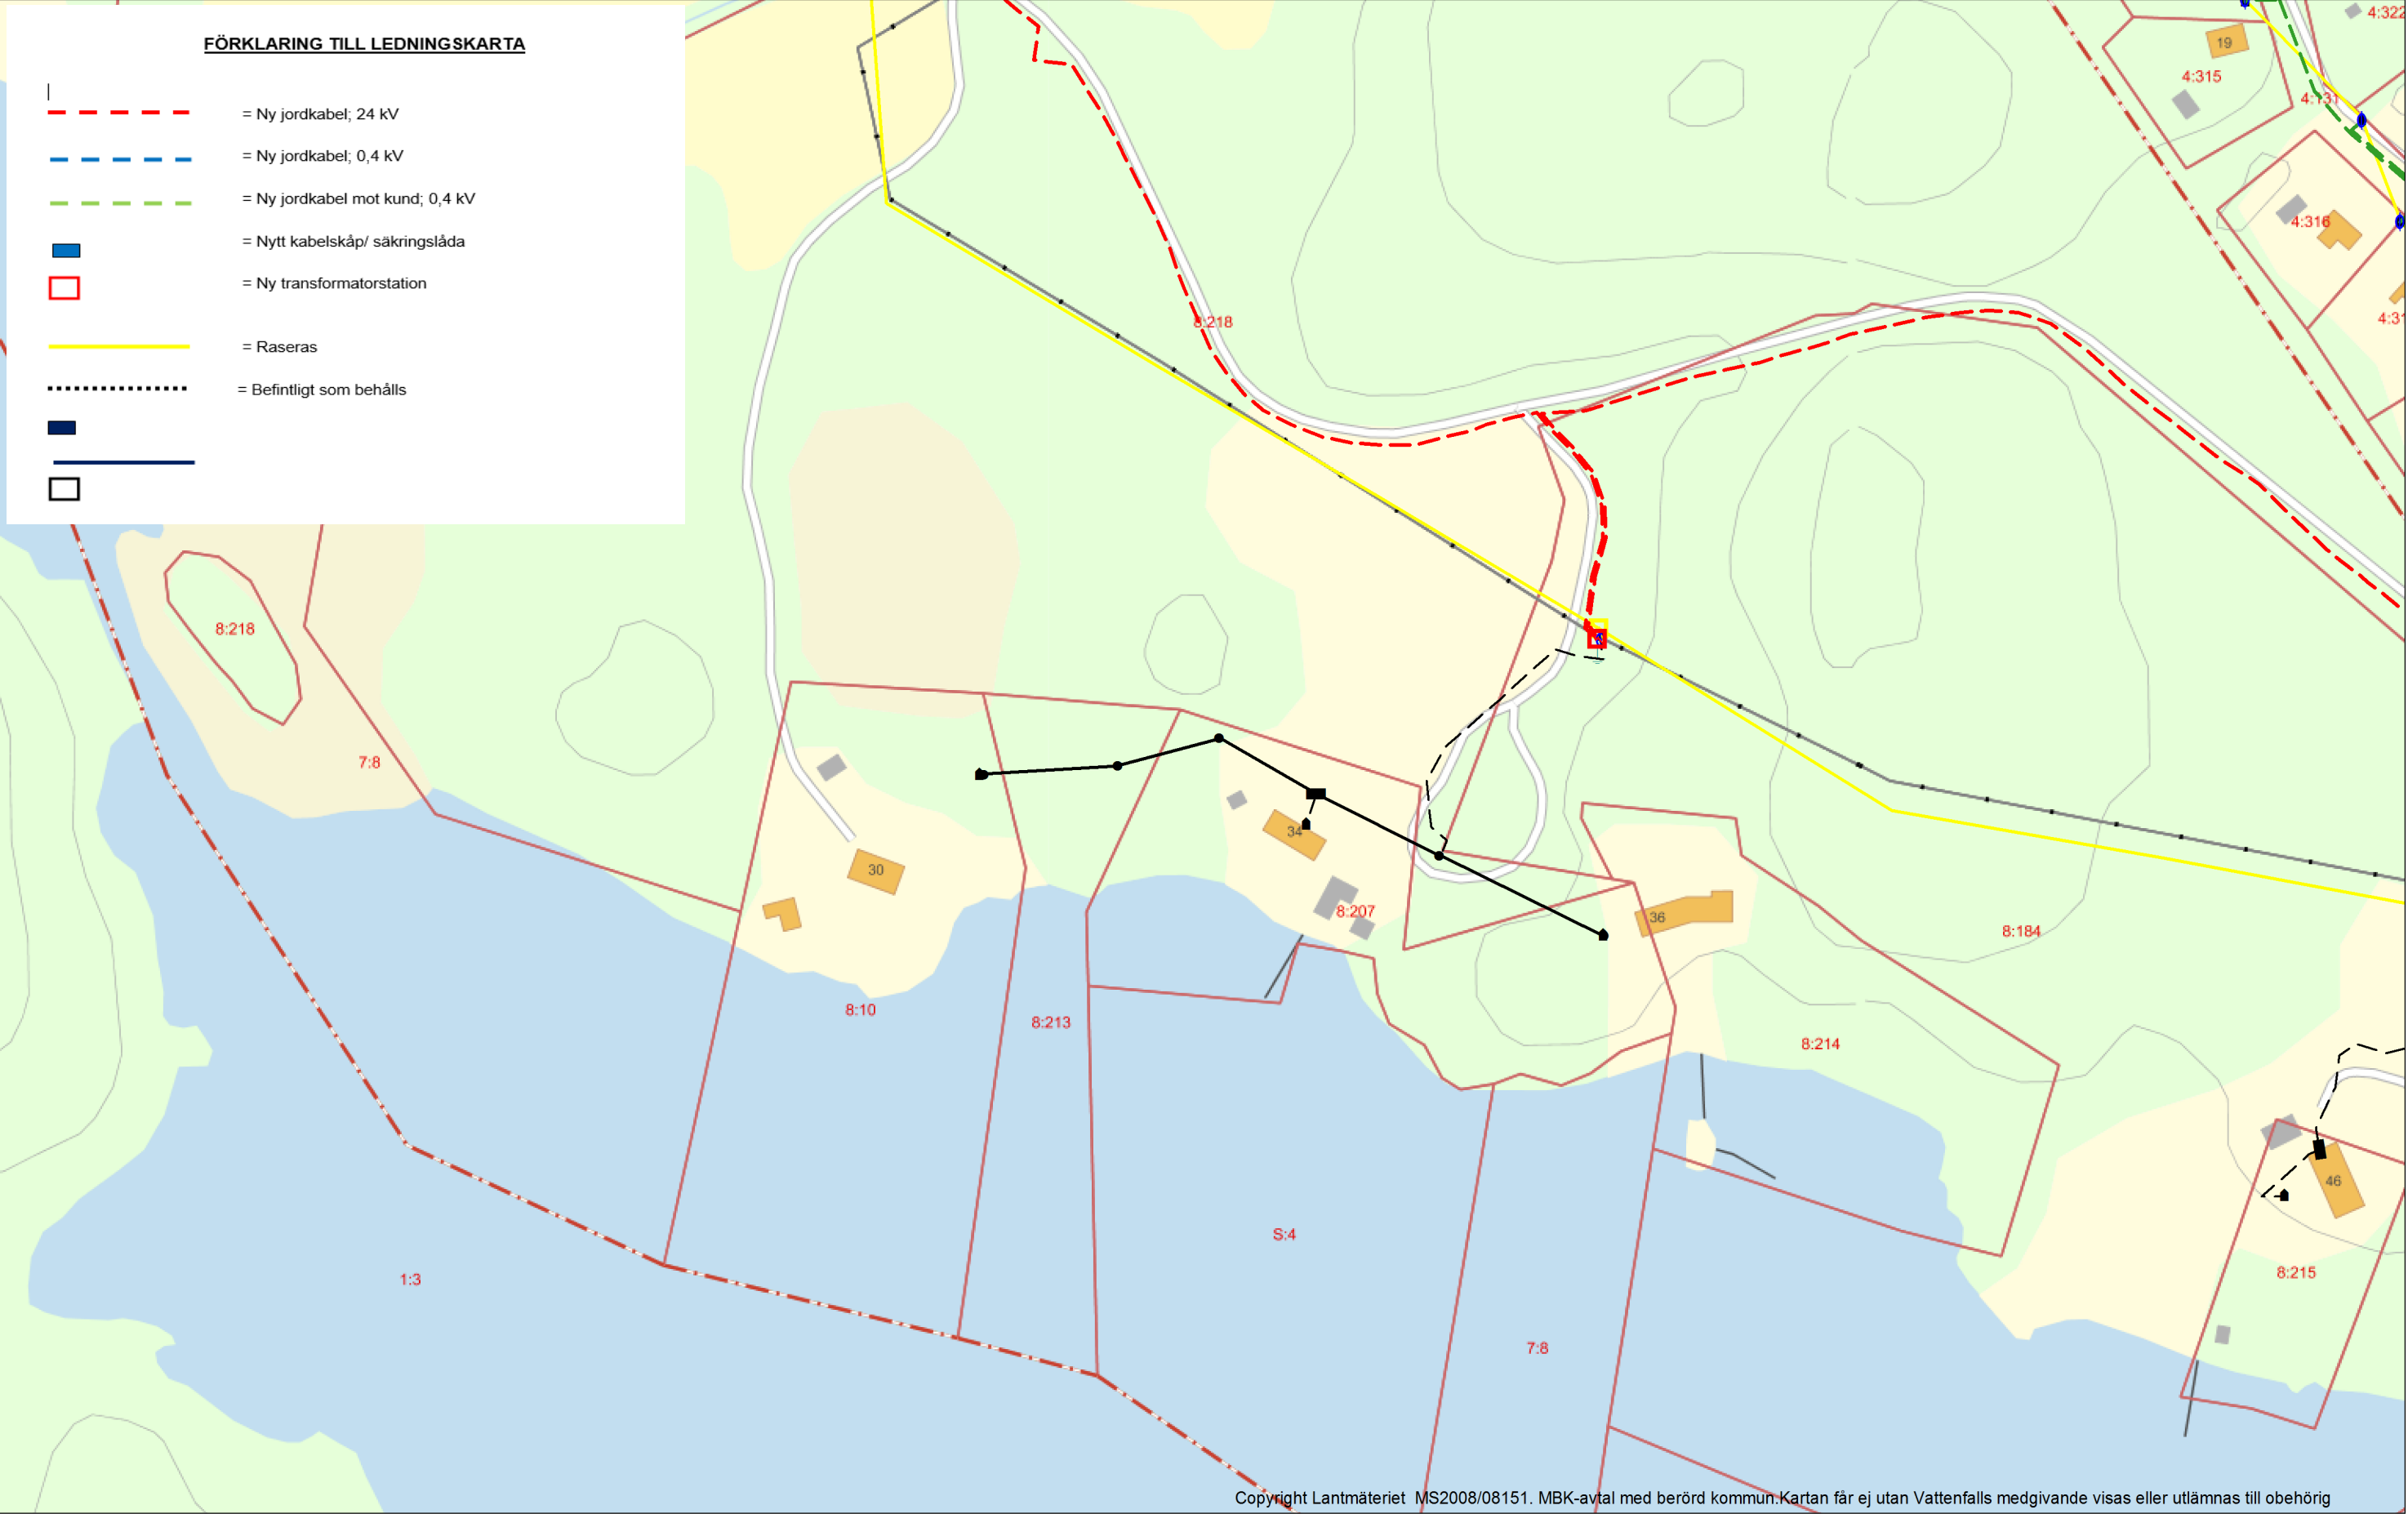

Copyright Lantmäteriet MS2008/08151. MBK-avtal med berörd kommun. Kartan får ej utan Vattenfalls medgivande visas eller utlämnas till obehörig

